



 

Pianta piano primo - Sc. 1:100

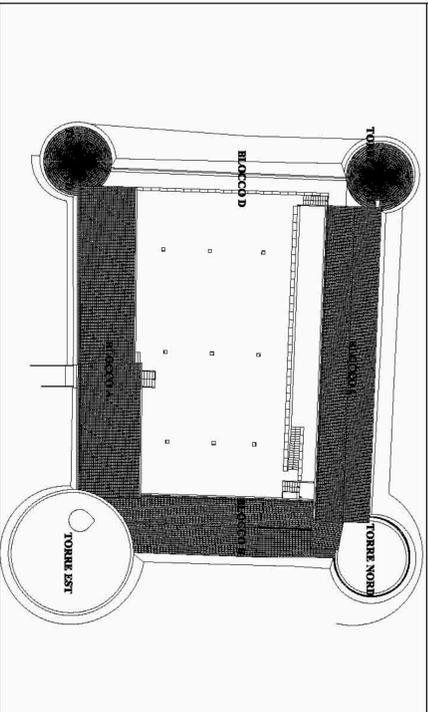

LOCATION PLAN



# COMUNE DI CASTROVILLARI

PROGETTO PER IL RESTAURO E RECUPERO DEL CASTELLO ARAGONESE IV LOTTO FUNZIONALE

## PROGETTO DEFINITIVO - IV LOTTO

OGGETTO:  
Elaborati di rilievo:  
Pianta piano primo

**R-02**

SCALA: 1:100	DATA: 18-09-2014	NOME FILE: R-02 - N°10	N° PROGRESSIVO: 10
<b>GRUPPO DI PROGETTAZIONE</b>		TIABRI PROFESSIONALI	
<p><b>PRO.MA. Project Management S.r.l.</b>          Via Valer 1718 - 84100 Castellana Grotte, Salerno (SA) - Tel. 0974/24071 - e-mail: pro.ma@pro.ma.it          PROGETTO ARCHITETTONICO E DI RESTAURO: Arch. Michele De Santis          Arch. Sergio Guacco</p>			
<p><b>PROGETTO IMPIANTI: Ing. Camilla Pirone</b>          PROGETTO STRUTTURE: Ing. Niccolò Di Renzo          COORDINATORE DELLA SICUREZZA IN FASE DI PROGETTAZIONE:          Arch. Michela De Santis</p>			
<p><b>CONSULENTI ALLA PROGETTAZIONE:</b>          Arch. Pasquale Baranabello          Arch. Pasquale Panzavolta          Arch. Vincenzo Passalunghi</p>			
RESPONSABILE DEL PROCEDIMENTO: Ing. Pasquale Risoli			
VISTI DAI COMPONENTI			
DATA DI F. EMISSIONE: 16/09/2014	REVISIONE N° 000	DATA:	
COORDINATORE DI PROGETTO: DSM		RESPONSABILE TECNICO DI VERIFICA: MG	
ELABORATO DAL COLLABORATORE TECNICO: PF			