


Planta piano secondo - Sc. 1:100

LOCATION PLAN

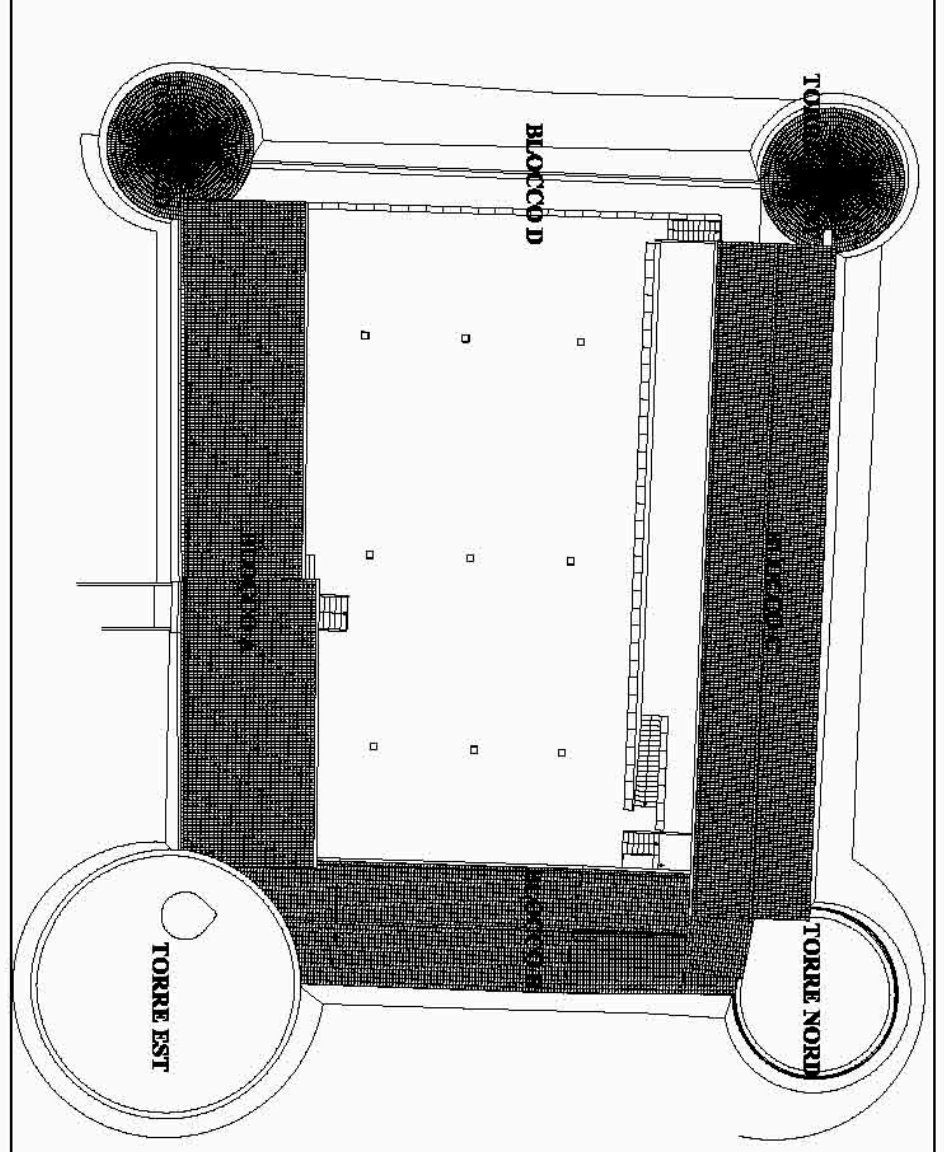

COMUNE DI CASTROVILLARI

PROGETTO PER IL RESTAURO E RECUPERO DEL CASTELLO ARAGONESE IV LOTTO FUNZIONALE

PROGETTO DEFINITIVO - IV LOTTO

R-03

<p>OGGETTO: Edifici di rilievo: Pianta piano secondo</p>		<p>SIGLA ELABORATO</p>	
<p>SCALA: 1:100</p>	<p>DATA: 18-09-2014</p>	<p>NOME FILE F.03 - N°11</p>	<p>N° PROGRESSIVO 11</p>
<p>GRUPPO DI PROGETTAZIONE PRO.MA. Project Management S.r.l. Via Ieri n°15 - 84100 Compendo, Ie 0871/0081 fax 0871/94071 e-mail pro.ma@pro.ma.it PROGETTO ARCHITETTONICO E DI RESTAURO: Arch. Michele DE SAINTS Arch. Sergio GIUCCI Arch. Michèle DE SAINTS</p>			
<p>PROGETTO LAVORANTI: Ing. Gemma IRIGONE PROGETTO STRUTTURE: Ing. Nicola DI RENZO COORDINATORE DELLA SICUREZZA IN FASE DI PROGETTAZIONE: Arch. Michèle DE SAINTS</p>			
<p>CONSULENTI ALTA PROGETTAZIONE: Arch. Pasquale MANNIello Arch. Pasquale RAJANGIACO Arch. Francesco PASQUALUE</p>			
<p>RESPONSABILE DEL PROCEDIMENTO: Ing. Pasquale RISOLI</p>			
<p>VISTI ENTÌ COMPETENTI</p>			
<p>DATA DI P. EMISSIONE: 18/09/2014</p>		<p>REVISIONE N° 000</p>	
<p>COORDINATORE DI PROGETTO: IAM</p>		<p>REVISIONE TECNICO DI VERIFICA: IAM</p>	
<p>ELABORATO DAL COLLABORATORE TECNICO: FF</p>			