



COMUNE DI CASTROVILLARI

PROGETTO PER IL RESTAURO E RECUPERO DEL CASTELLO ARAGONESE IV LOTTO FUNZIONALE

PROGETTO DEFINITIVO - IV LOTTO

OGGETTO:

Elaborati generali:
Documentazione fotografica

SIGLA ELABORATO

G-03

SCALA:**DATA: 18-09-2014****NOME FILE G-03_N°03****N° PROGRESSIVO 03**

GRUPPO DI PROGETTAZIONE

TIMBRI PROFESSIONALI**PRO.MA. Project Management S.r.l.**

Via Neri n°18 - 86100 Campobasso, Tel 0874.90638 fax 0874.94079, e-mail: proma.srl@pec.it

**PROGETTO ARCHITETTONICO E DI RESTAURO: Arch. Michele DE SANTIS
Arch. Sergio GUACCI**

PROGETTO IMPIANTI: Ing. Carmine PIRONE

PROGETTO STRUTTURE: Ing. Nicola DI RENZO

**COORDINATORE DELLA SICUREZZA IN FASE DI PROGETTAZIONE:
Arch. Michele DE SANTIS**

CONSULENTI ALLA PROGETTAZIONE:

**Arch. Pasquale BARANELLO
Arch. Pasquale FRATANGELO
Arch. Francesca PASQUALE**

RESPONSABILE DEL PROCEDIMENTO: Ing. Pasquale RISOLI

PRO.MA. Project Management S.r.l.
Via Neri n.18 - 86100 Campobasso
Tel 0874.90638 fax 0874.94079
E-mail: proma.srl@pec.it

VISTI ENTI COMPETENTI**DATA DI 1° EMISSIONE:****16/09/2014****REVISIONE N° 000****DATA:****COORDINATORE DI PROGETTO: DSM****RESPONSABILE TECNICO DI VERIFICA: MG****ELABORATO DAL COLLABORATORE TECNICO: PF**

Planta Intervento

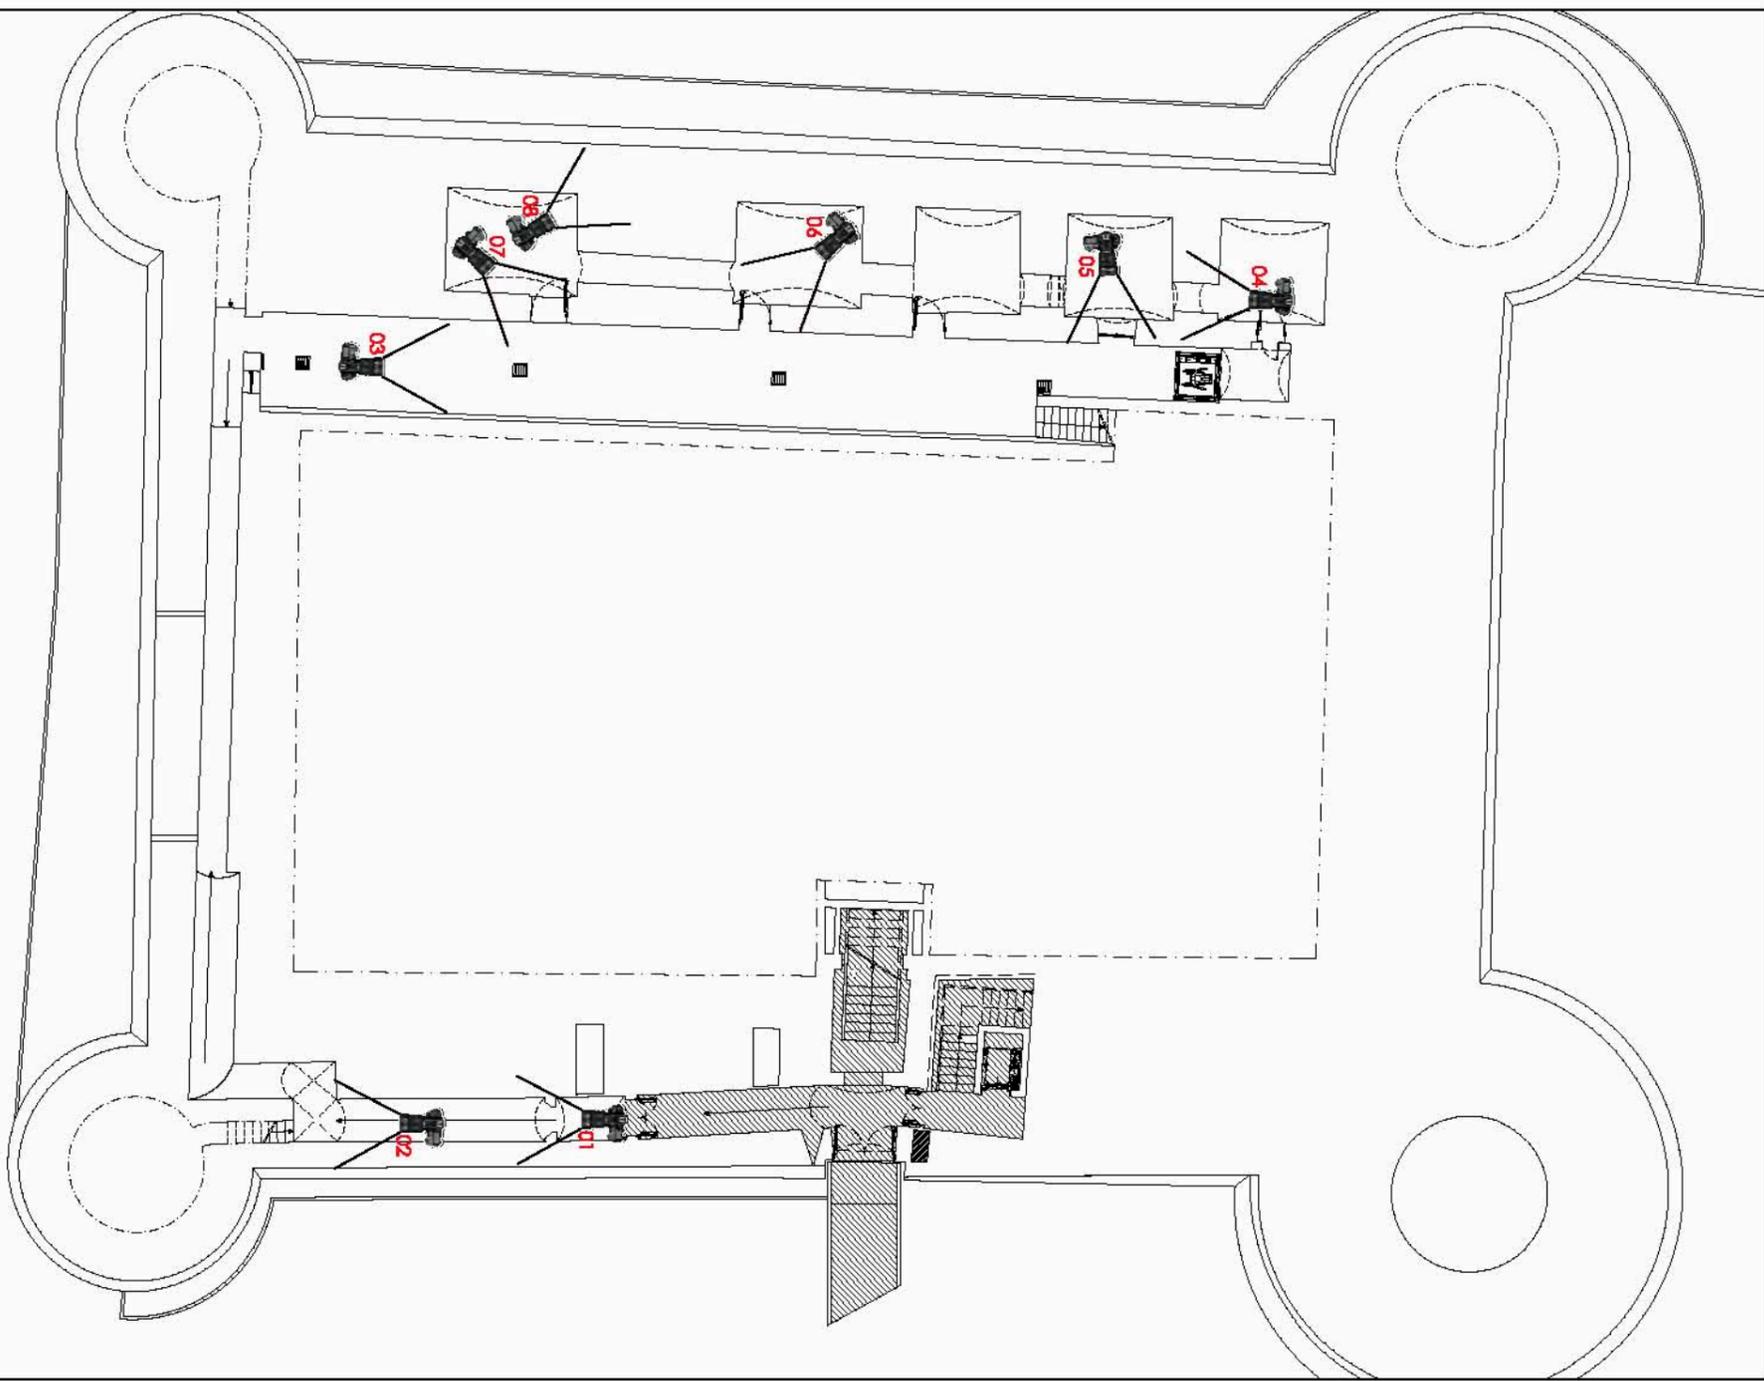


Foto 07



Foto 05



Foto 03



Foto 01



Foto 08




Foto 06



Foto 04



Foto 02

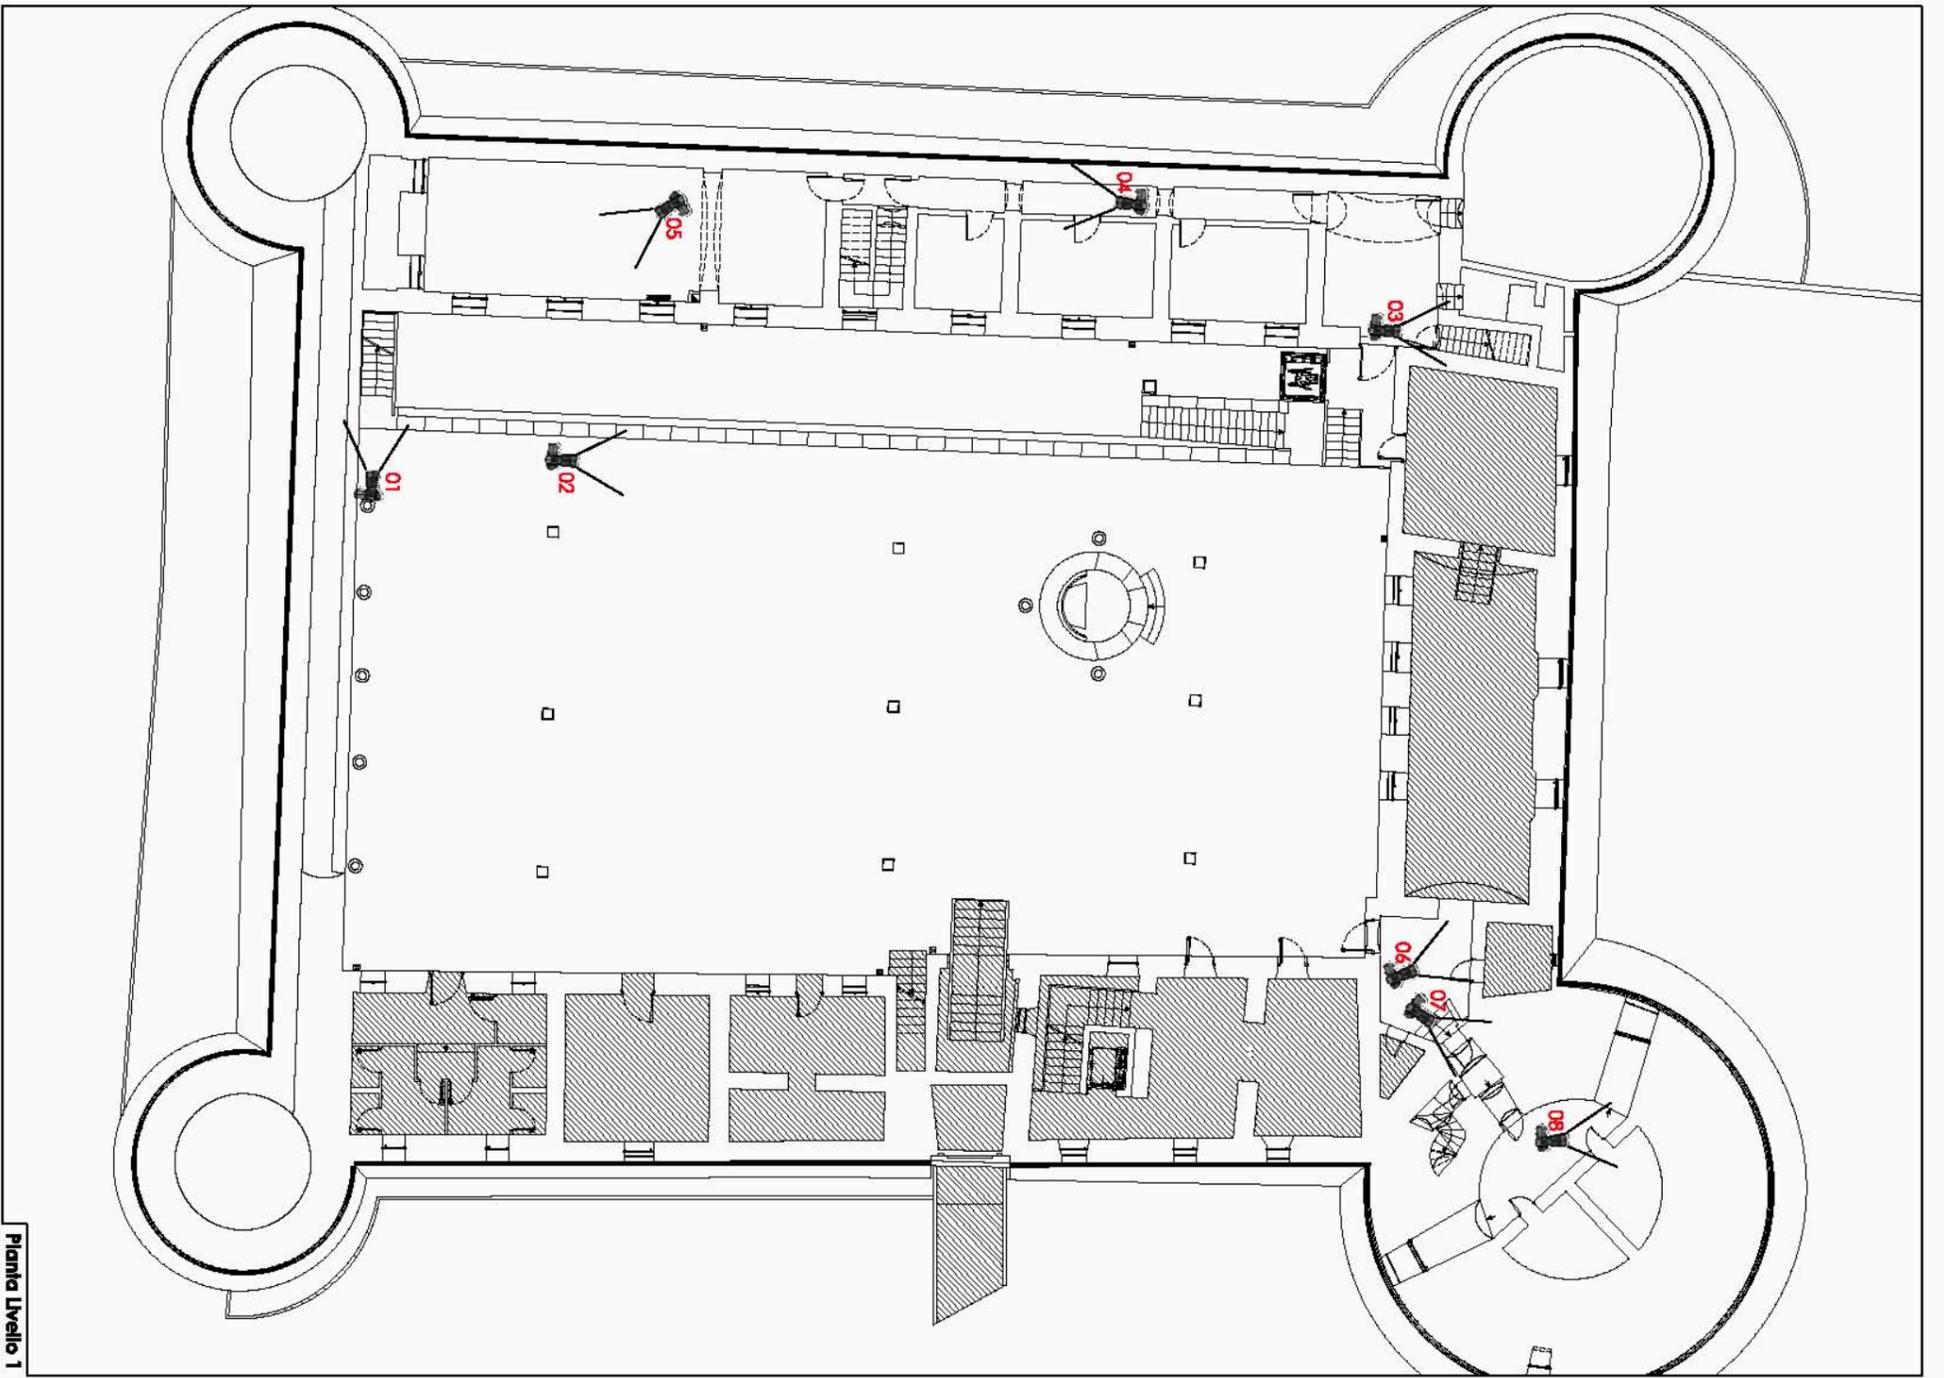

Pianta Livello 1

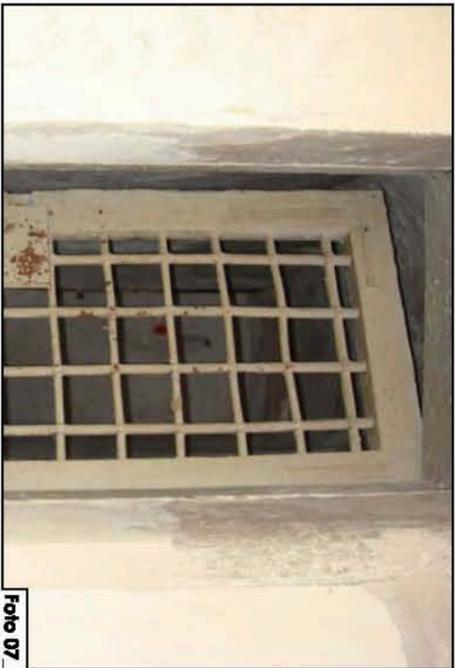


Foto 07



Foto 05



Foto 03



Foto 01



Foto 08




Foto 06



Foto 04



Foto 02

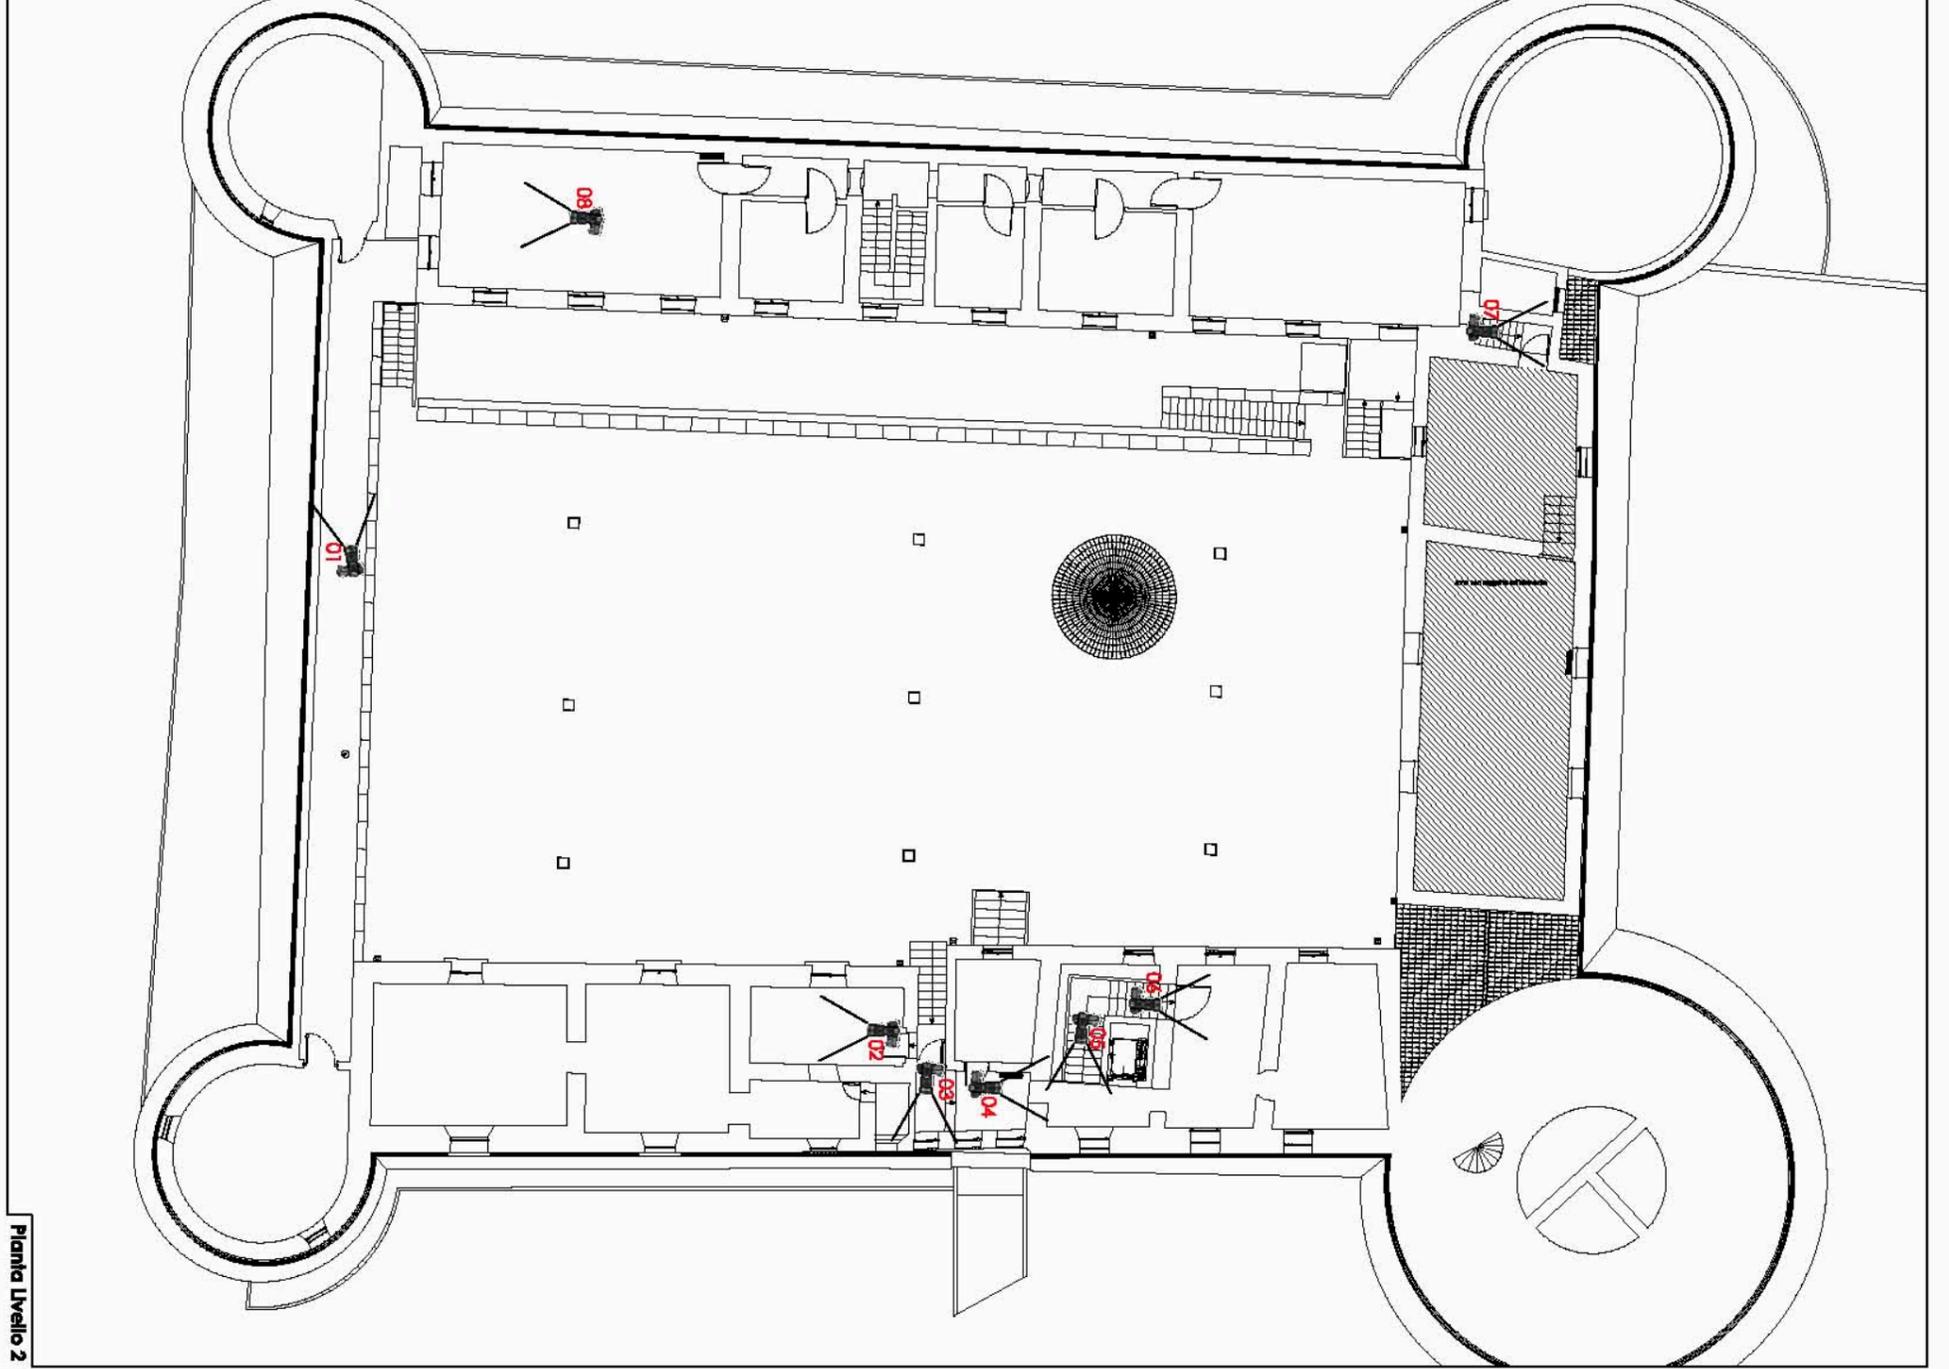

Pianta Livello 2



Foto 07



Foto 05



Foto 03



Foto 01



Foto 08



Foto 06



Foto 04

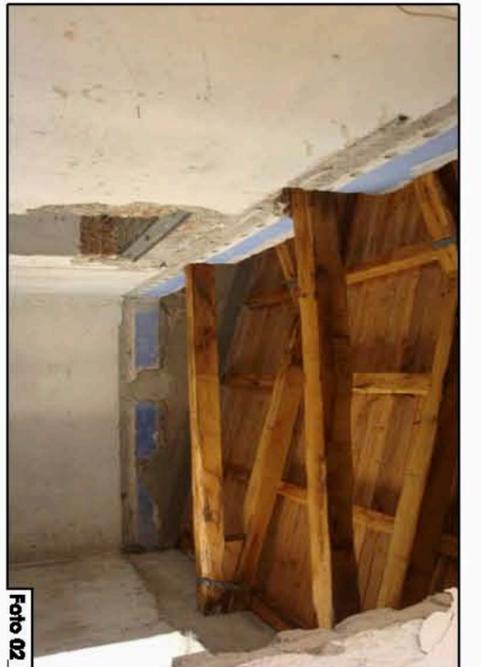


Foto 02