Sezione B-B' Sc. 1:100

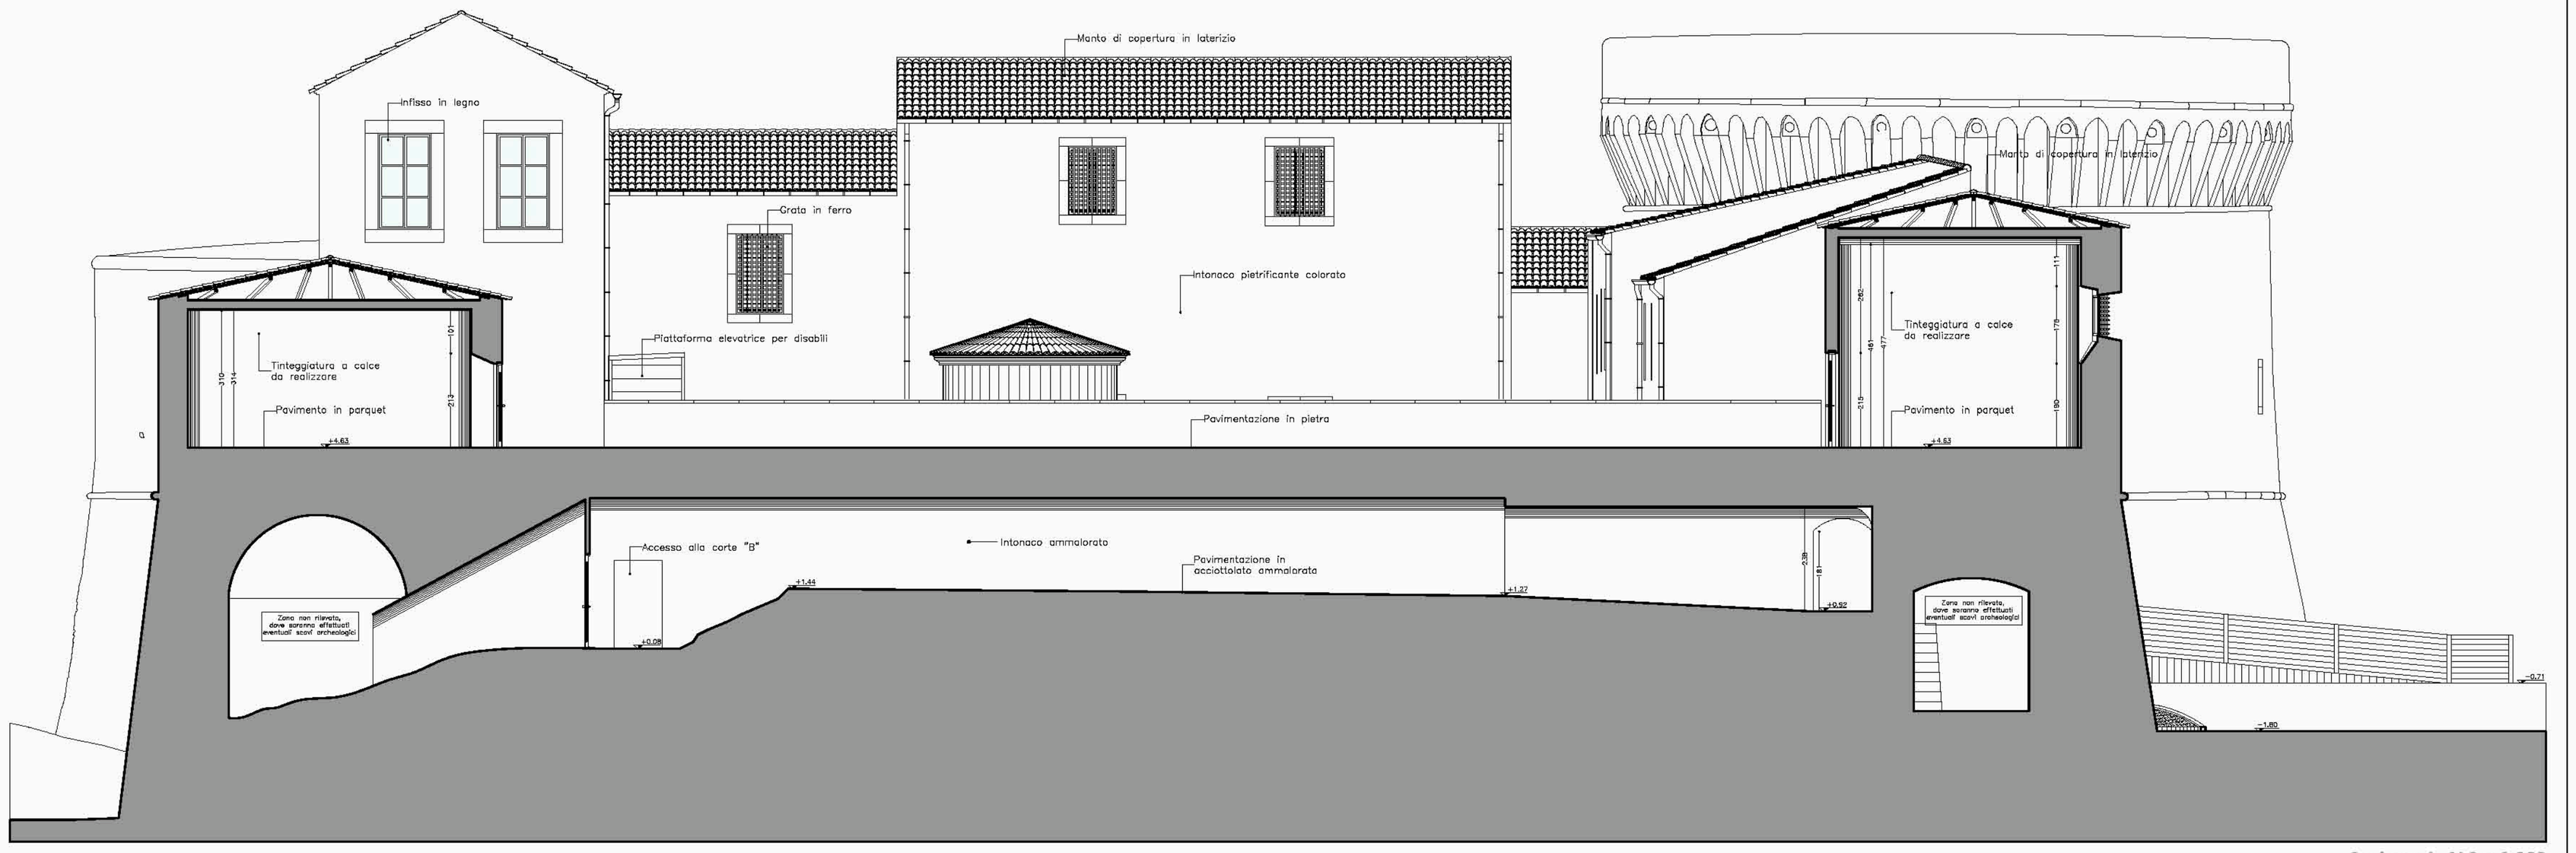

Sezione A-A' Sc. 1:100

LOCATION PLAN

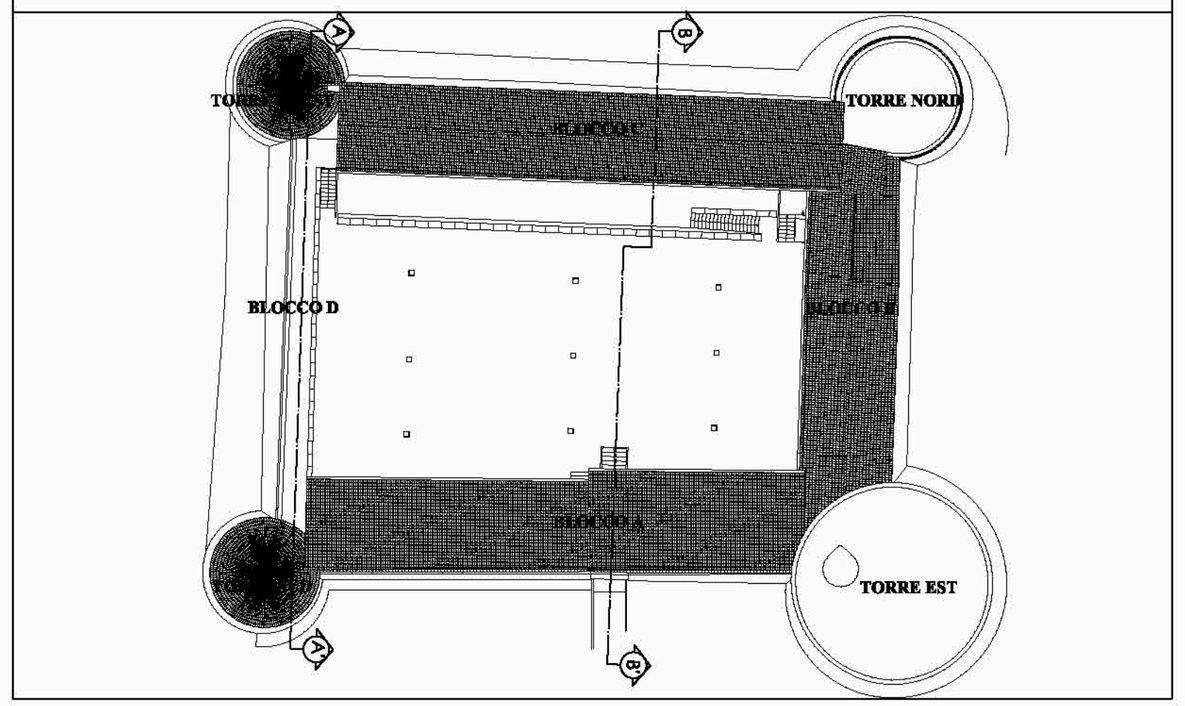

COMUNE DI CASTROVILLARI

PROGETTO PER IL RESTAURO E RECUPERO DEL CASTELLO ARAGONESE IV LOTTO FUNZIONALE

PROGETTO DEFINITIVO - IV LOTTO

OGGETTO:
Elaborati di rilievo:
Sezione A-A' / B-B'

SIGLA ELABORATO

R-04

SCALA: 1:100	DATA: 18-09-2014	NOME FILE R-04_N°12	N° PROGRESSIVO 12

GRUPPO DI PROGETTAZIONE

PRO.MA. Project Management S.r.l.
Via Neri n°18 - 86100 Campobasso, Tel 0874.90638 fax 0874.94079, e-mail: proma.srl@pec.it

PROGETTO ARCHITETTONICO E DI RESTAURO: Arch. Michele DE SANTIS
Arch. Sergio GUACCI

PROGETTO IMPIANTI: Ing. Carmine PIRONE
PROGETTO STRUTTURE: Ing. Nicola DI RENZO
COORDINATORE DELLA SICUREZZA IN FASE DI PROGETTAZIONE:
Arch. Michele DE SANTIS

CONSULENTI ALLA PROGETTAZIONE:
Arch. Pasquale BARANELLO
Arch. Pasquale FRATANGELO
Arch. Francesca PASQUALE

TIMBRI PROFESSIONALI

RESPONSABILE DEL PROCEDIMENTO: Ing. Pasquale RISOLI

VISTI ENTI COMPETENTI

Member of CSQ Federation
RINA
ISO 9001:2008
Sistema Qualità Certificato
certificato n° 33432/11/S

PRO.MA. Project Management S.r.l.
Via Neri n.18 - 86100 Campobasso
Tel 0874.90638 fax 0874.94079
E-mail: proma.srl@pec.it

DATA DI I° EMISSIONE: 16/09/2014	REVISIONE N° 000 DATA:

COORDINATORE DI PROGETTO: DSM

RESPONSABILE TECNICO DI VERIFICA: MG

ELABORATO DAL COLLABORATORE TECNICO: PF