


Sezione D-D' Sc. 1:100

Sezione C-C' Sc. 1:100

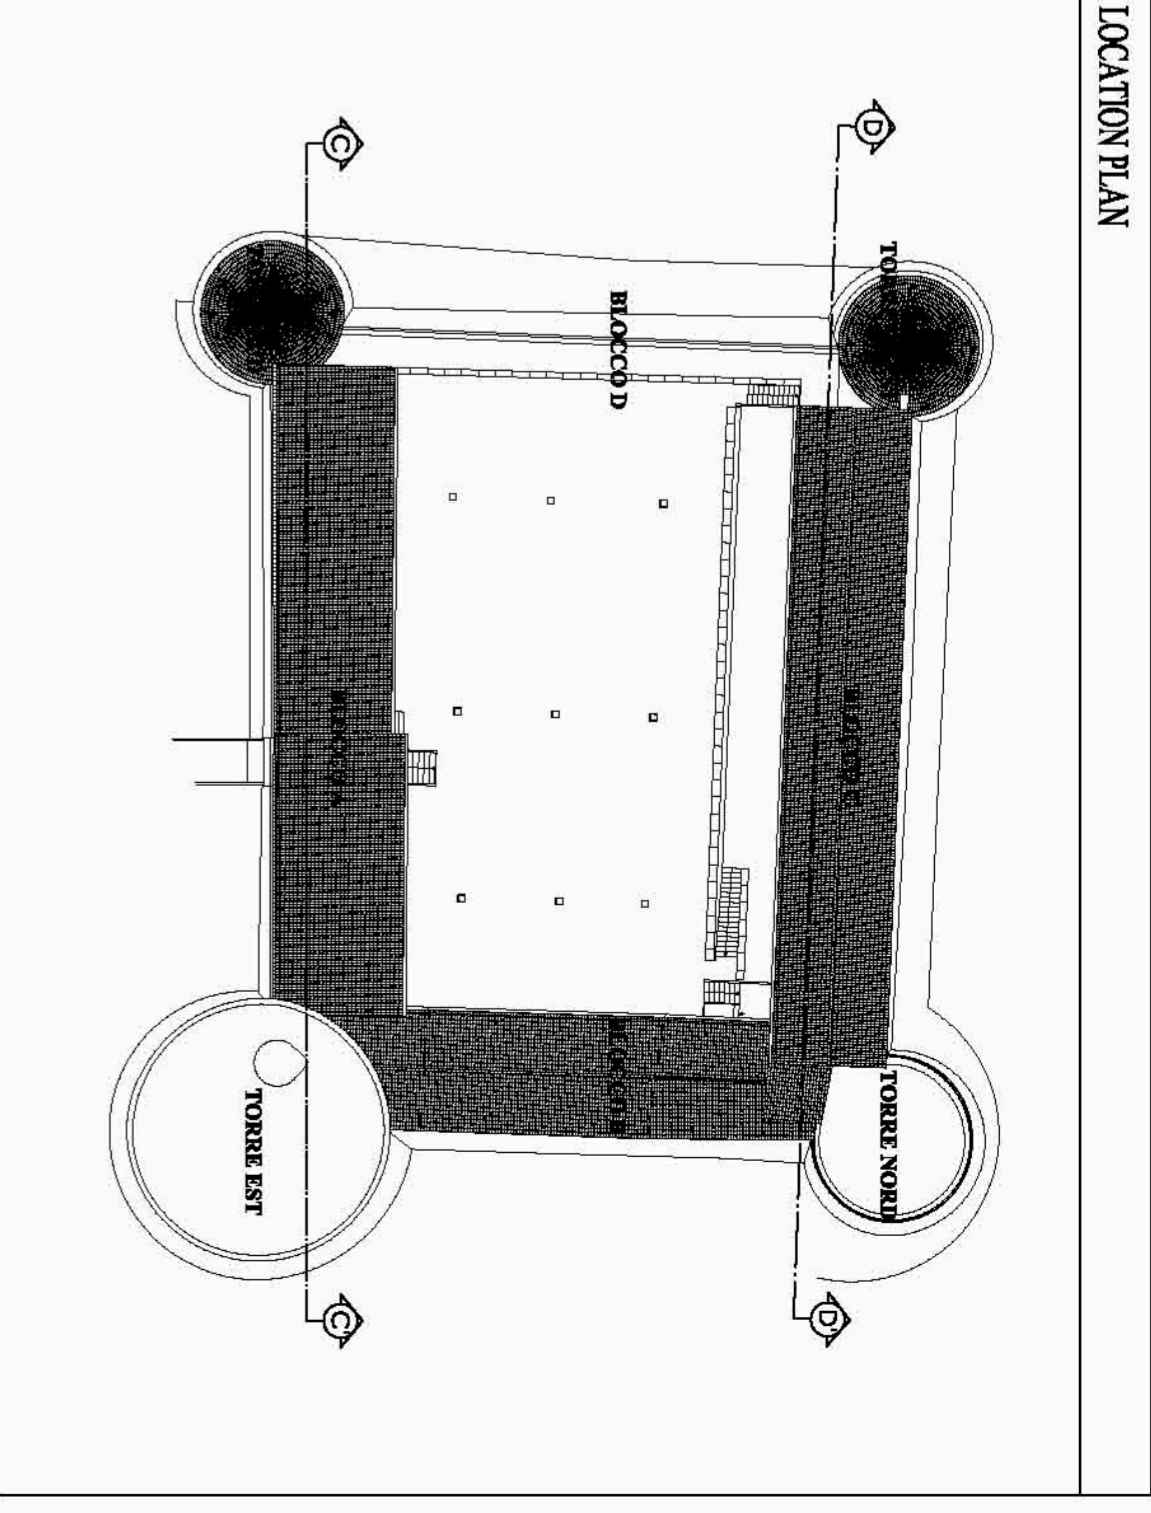

COMUNE DI CASTROVILLARI
PROGETTO PER IL RESTAURO E RECUPERO DEL
CASTELLO ARAGONESE IV LOTTO FUNZIONALE

PROGETTO DEFINITIVO - IV LOTTO

OGGETTO:
 Elaborati di rilievo:
 Sezione C-C' / D-D'

R-05

SIGILLO ELABORATO
 NOME FILE R-05_#13 N° PROGRESSIVO 13
 TIMBRI PROFESSIONALI

GRUPPO DI PROGETTAZIONE
PROMA, Project Management S.r.l.
 Via Nef' r/18 - 84100 Compignano, tel. 0874.60083 fax. 0874.60793 e-mail: proma@proma.it
 PROGETTO ARCHITETTONICO E DI RESTAURO: Arch. Michele DE SANTIS
 Arch. Sergio GIUACCI

PROGETTO LUBIANI, Ing. Carla Maria PRIGIONE
 Arch. Francesco SERRAVALLO
 Arch. Francesco PASCALE

CONSULENTI ALLA PROGETTAZIONE:
 Arch. Francesco SERRAVALLO
 Arch. Francesco PASCALE

RESPONSABILE DEL PROCEDIMENTO: Ing. Pasquale RESOU

VISTI ENTÌ COMMENTI

DATA DI P'MISSSIONE: 14/09/2014	REVISIONE N° 000 DATA:
COORDINATORE DI PROGETTO: DSM	
RESPONSABILE TECNICO DI VERIFICA: ING	
ELABORATO DAL COLLABORATORE TECNICO: PF	

