


Planta piano primo - Sc. 1:100

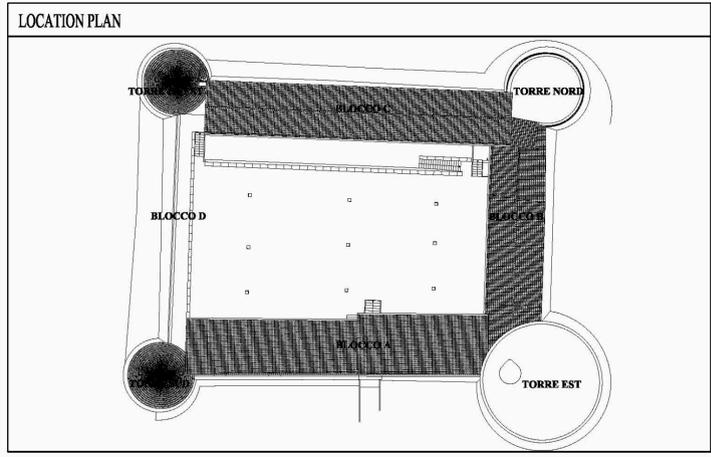

 <b>COMUNE DI CASTROVILLARI</b>			
<b>PROGETTO PER IL RESTAURO E RECUPERO DEL CASTELLO ARAGONESE IV LOTTO FUNZIONALE</b>			
<b>PROGETTO DEFINITIVO - IV LOTTO</b>			
<b>OGGETTO:</b> Elaborati di progetto: Planta piano primo		SIGLA ELABORATO <h1 style="text-align: center;">A-02</h1>	
SCALA: 1:100	DATA: 18-09-2014	NOME FILE A-02 N°15	N° PROGRESSIVO 15
<b>GRUPPO DI PROGETTAZIONE</b> <b>PRO.MA. Project Management S.r.l.</b> Via Nef n°18 - 84100 Campobasso, Tel 0874.90638 fax 0874.94079, e mail: proma.ar@pec.it <b>PROGETTO ARCHITETTONICO E DI RESTAURO: Arch. Michele DE SANTIS</b> Arch. Sergio GUACCI		TIMBRI PROFESSIONALI	
<b>PROGETTO IMPIANTI: Ing. Carmine PIRONE</b> <b>PROGETTO STRUTTURE: Ing. Nicola DI RENZO</b> <b>COORDINATORE DELLA SICUREZZA IN FASE DI PROGETTAZIONE:</b> Arch. Michele DE SANTIS		CONSULENTI ALLA PROGETTAZIONE: Arch. Pasquale BARANELLO Arch. Pasquale FRATANGELO Arch. Francesca PASQUALE	
<b>RESPONSABILE DEL PROCEDIMENTO: Ing. Pasquale RISOLI</b>		 PRO.MA. Project Management S.r.l. Via Nef n°18 - 84100 Campobasso Tel 0874.90638 fax 0874.94079 E-mail: proma.ar@pec.it	
<b>VISTI ENTI COMPETENTI</b>		DATA DI 1° EMISSIONE: 16/09/2014	REVISIONE N° 000 DATA:
		COORDINATORE DI PROGETTO: DSM	
		RESPONSABILE TECNICO DI VERIFICA: MG	
		ELABORATO DAL COLLABORATORE TECNICO: PF	