


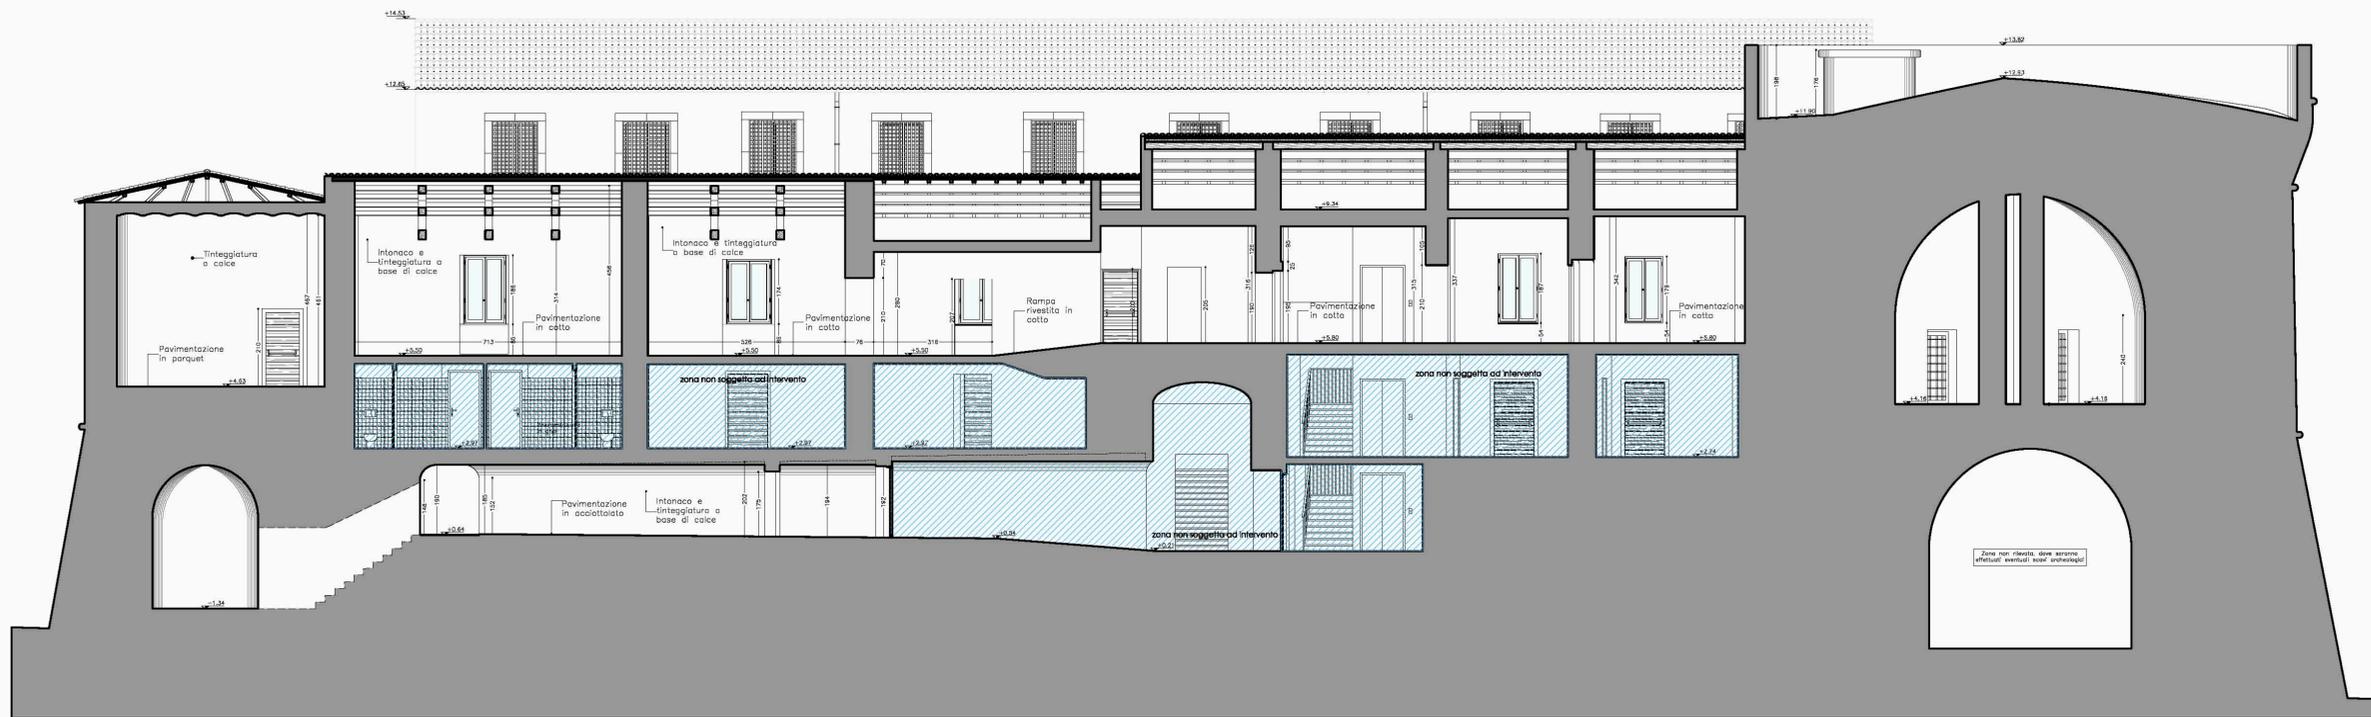


Sezione D-D' Sc. 1:100



Sezione C-C' Sc. 1:100

LOCATION PLAN

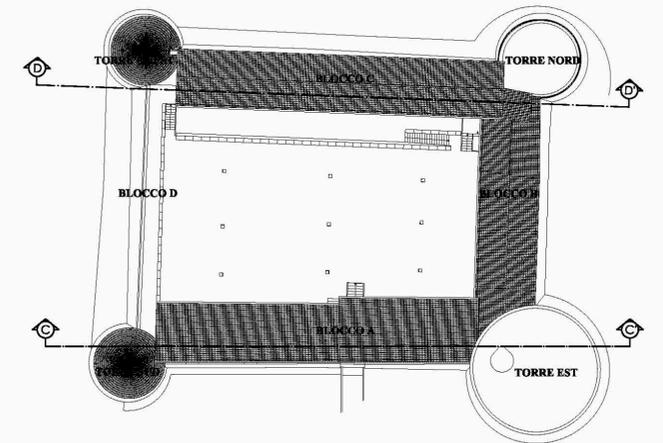

COMUNE DI CASTROVILLARI

PROGETTO PER IL RESTAURO E RECUPERO DEL CASTELLO ARAGONESE IV LOTTO FUNZIONALE

PROGETTO DEFINITIVO - IV LOTTO

OGGETTO: Elaborati di progetto: Sezione C-C' / D-D'		SIGLA ELABORATO <b>A-05</b>	
SCALA: 1:100	DATA: 18-09-2014	NOME FILE A-05_N°18	N° PROGRESSIVO 18
GRUPPO DI PROGETTAZIONE <b>PRO.MA. Project Management S.r.l.</b> Via Neri n°18 - 86100 Campobasso, Tel 0874.90658 Fax 0874.94079, e-mail: proma.srl@pec.it PROGETTO ARCHITETTONICO E DI RESTAURO: Arch. Michele DE SANTIS Arch. Sergio GIUACCI		TIMBRI PROFESSIONALI	
PROGETTO IMPIANTI: Ing. Carmine PIRONE PROGETTO STRUTTURE: Ing. Nicolo DI RENZO COORDINATORE DELLA SICUREZZA IN FASE DI PROGETTAZIONE: Arch. Michele DE SANTIS		CONSULENTI ALLA PROGETTAZIONE: Arch. Pasquale BARANELLO Arch. Pasquale FRANGIANGELO Arch. Francesca PASQUALE	
RESPONSABILE DEL PROCEDIMENTO: Ing. Pasquale RISOLI		 PRO.MA. Project Management S.r.l. Via Neri n.18 - 86100 Campobasso Tel 0874.90658 Fax 0874.94079 E-mail: proma.srl@pec.it certificato n° 28029/108	
VISTI ENTI COMPETENTI		DATA DI 1° EMISSIONE: 16/09/2014	REVISIONE N° 000 DATA:
		COORDINATORE DI PROGETTO: DSM	
		RESPONSABILE TECNICO DI VERIFICA: MG	
		ELABORATO DAL COLLABORATORE TECNICO: FP	