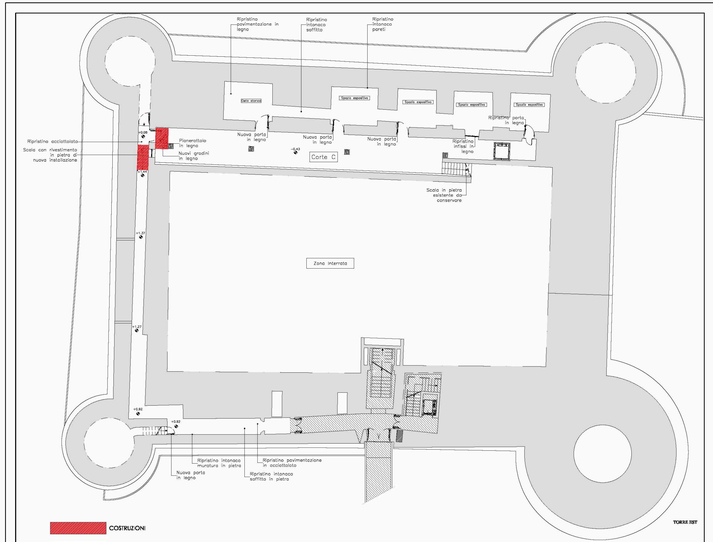

Pianta Piano interrato Sc.1:200

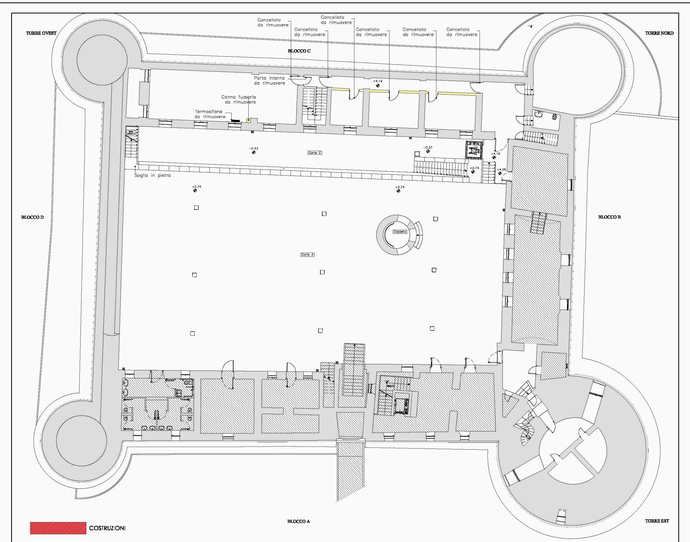

Pianta Piano primo Sc.1:200

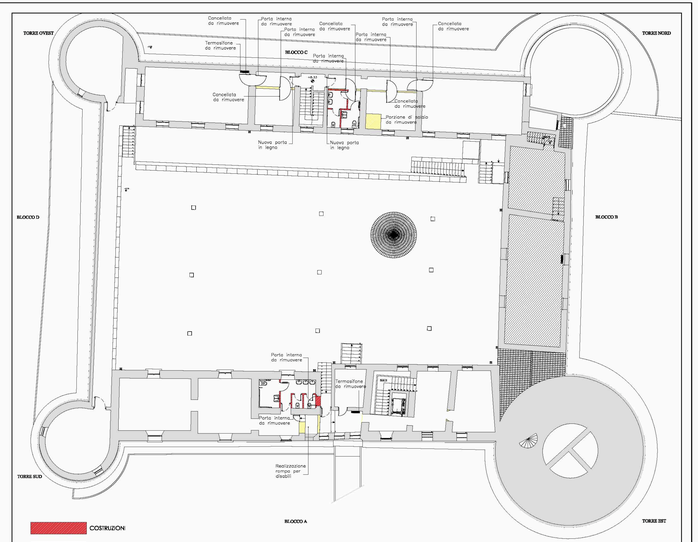

Pianta Piano secondo Sc.1:200

COMUNE DI CASTROVILLARI

PROGETTO PER IL RESTAURO E RECUPERO DEL CASTELLO ARAGONESE IV LOTTO FUNZIONALE

PROGETTO DEFINITIVO - IV LOTTO

OGGETTO:
Opere di demolizioni e costruzioni:
Piano Interrato - Piano primo - Piano secondo

SIGLA ELABORATO

DC-01

SCALA: 1:200	DATA: 18-09-2014	NOME FILE DC-01_N°19	N° PROGRESSIVO 19

GRUPPO DI PROGETTAZIONE

PRO.MA. Project Management S.r.l.
Via Nar n°18 - 87100 Cosenza, Tel 0874.90638 fax 0874.94279, e mail: pro.ma.srl@pec.it

PROGETTO ARCHITETTONICO E DI RESTAURO: Arch. Michele DE SANTIS
Arch. Sergio GUACCI

PROGETTO IMPIANTI: Ing. Carmine PIRONE
PROGETTO STRUTTURE: Ing. Nicola DI BENEDO
COORDINATORE DELLA SICUREZZA IN FASE DI PROGETTAZIONE:
Arch. Michele DE SANTIS

CONSULENTI ALLA PROGETTAZIONE:
Arch. Pasquale BARANELLO
Arch. Pasquale FRATANGELO
Arch. Francesco PASQUALE

RESPONSABILE DEL PROCEDIMENTO: Ing. Pasquale RISOLI

VISTI ENTI COMPETENTI

TIMBRI PROFESSIONALI

RINA ISO 9001:2008 Certificato n° 10000.98.0/0001 Uffici n° 1 Settori n° 29

PRO.MA. Project Management S.r.l.
Via Nar n.18 - 87100 Cosenza
Tel 0874.90638 fax 0874.94279
E-mail: pro.ma.srl@pec.it

DATA DI 1° EMISSIONE: 14/09/2014	REVISIONE N° 000 DATA:

COORDINATORE DI PROGETTO: DSM

RESPONSABILE TECNICO DI VERIFICA: MG

ELABORATO DAL COLLABORATORE TECNICO: FP