

Pavimentazione in cotto 15x30
 Gradinate rivestite in pietra Apicena
 Rivestimento in cotto 15x30
 Rivest. gradinata pietra Apicena
 Listelle in pietra Apicena 15x30
 Listelle in cotto 30x30
 Listelle in cotto 7 5x15
 Listelle in cotto 30x30
 Listelle in cotto 15x30


0.22 0.25 0.22 0.25 0.43
 0.43 0.43 0.43

Pavimentazione
 in cotto 15x30


Gradinate rivestite in
 pietra Apicena

Pavimentazione
 in cotto 15x30


Particolare muri di quinta

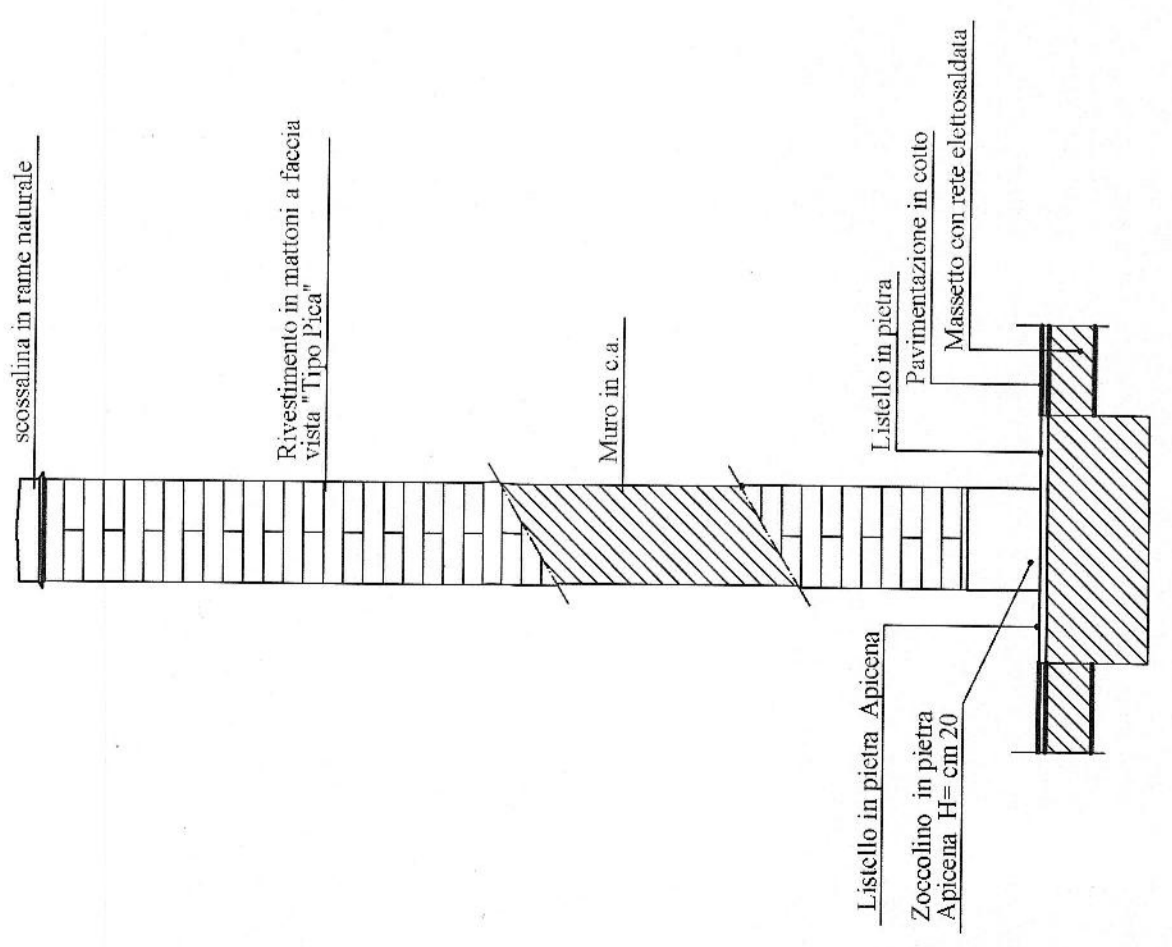


Particolare palo d'illuminazione

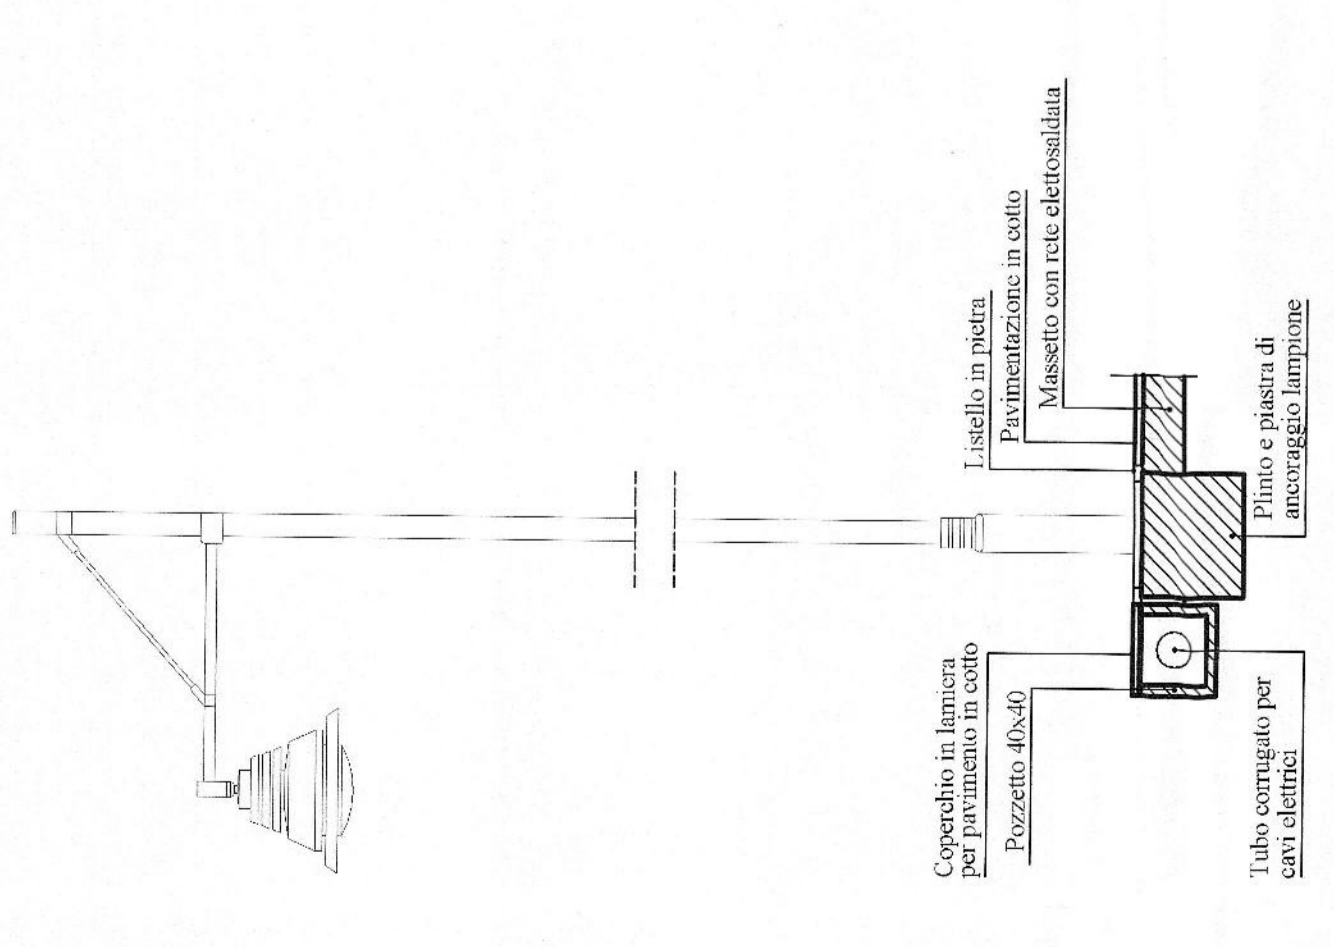

Particolare gradinata e Pavimentazione Piazza

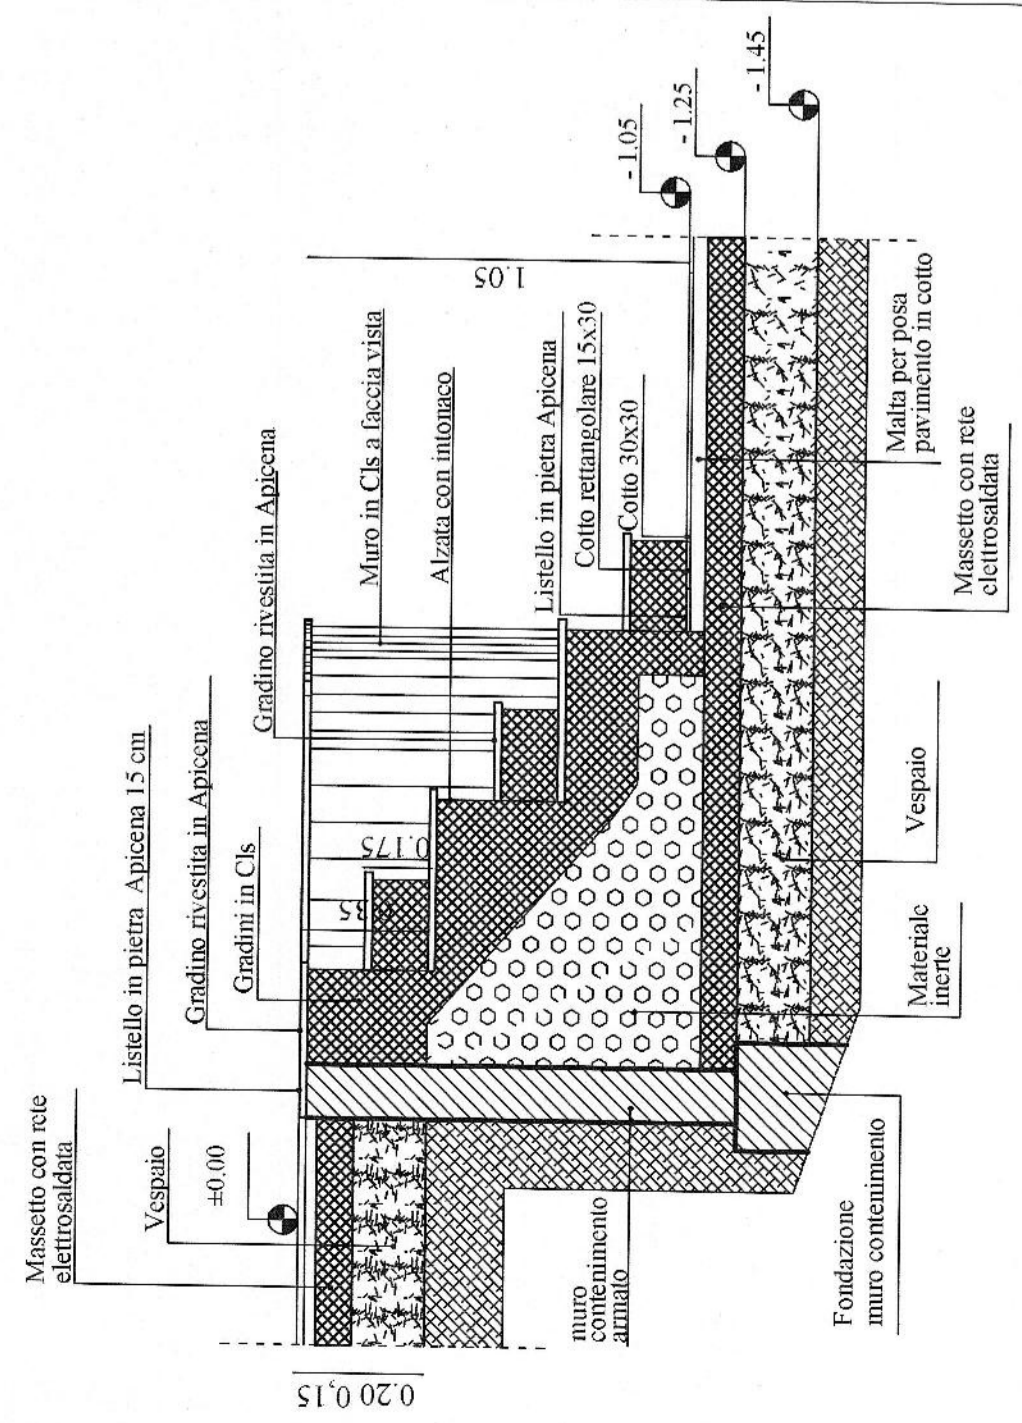

Sezione B - B

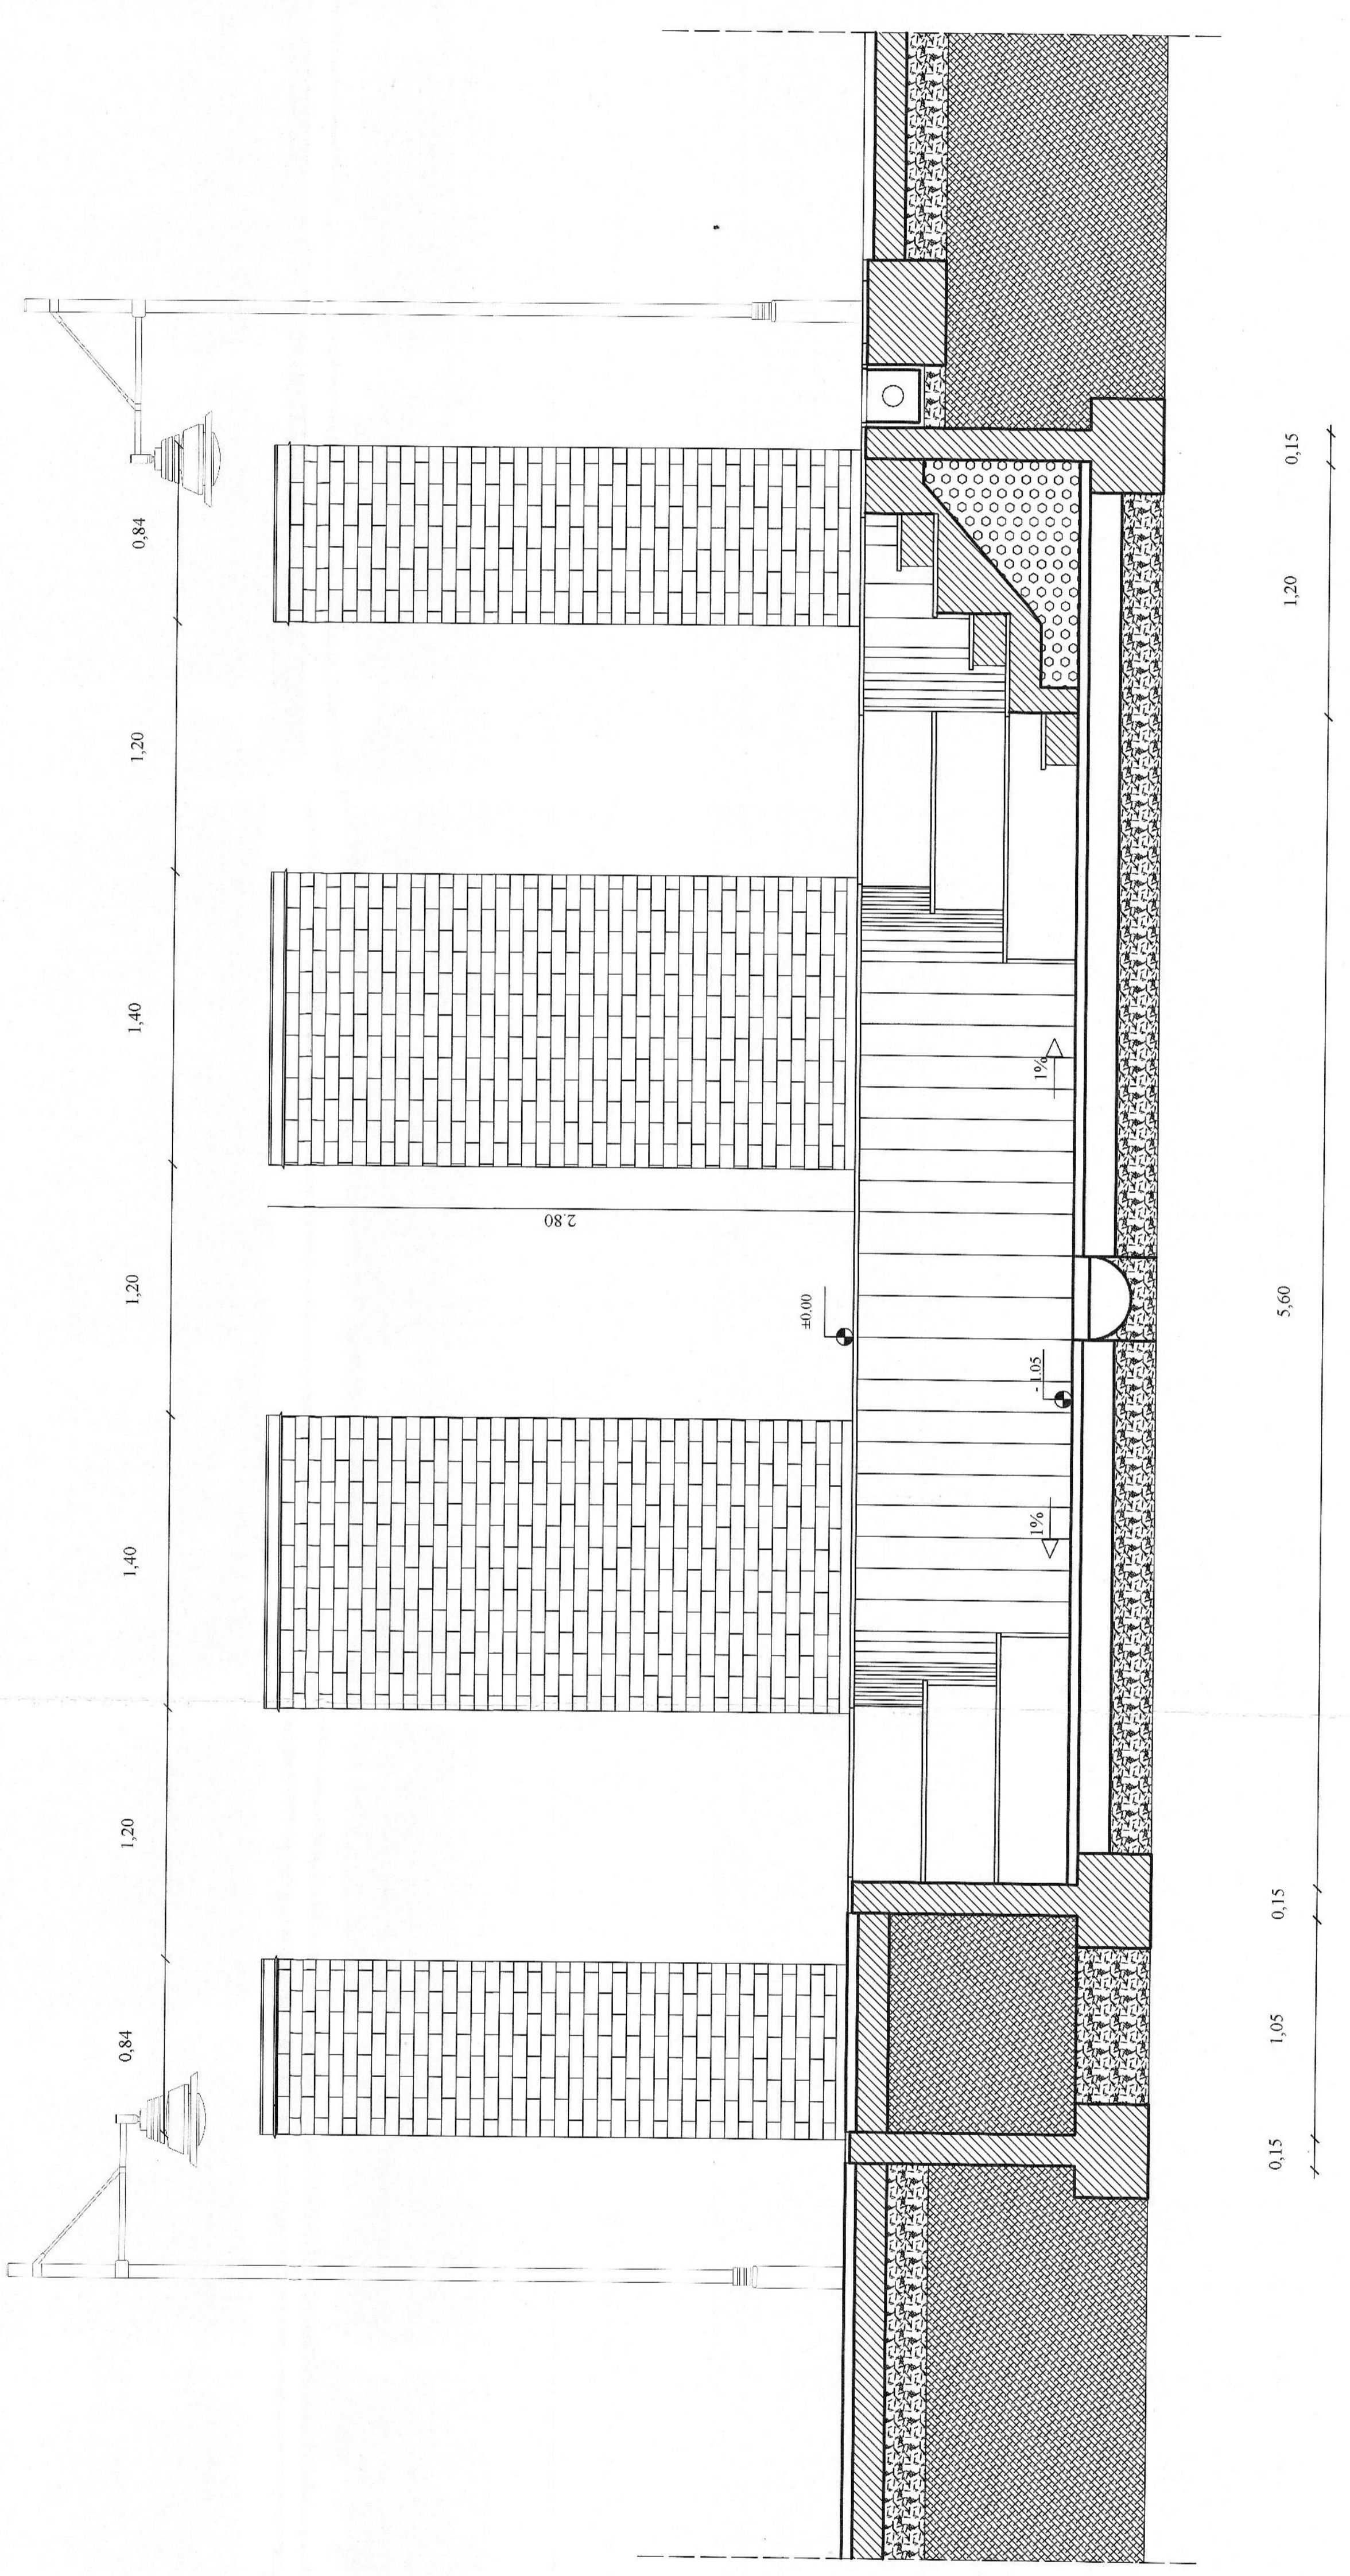

Sezione B - B