


Sezione B' - B'

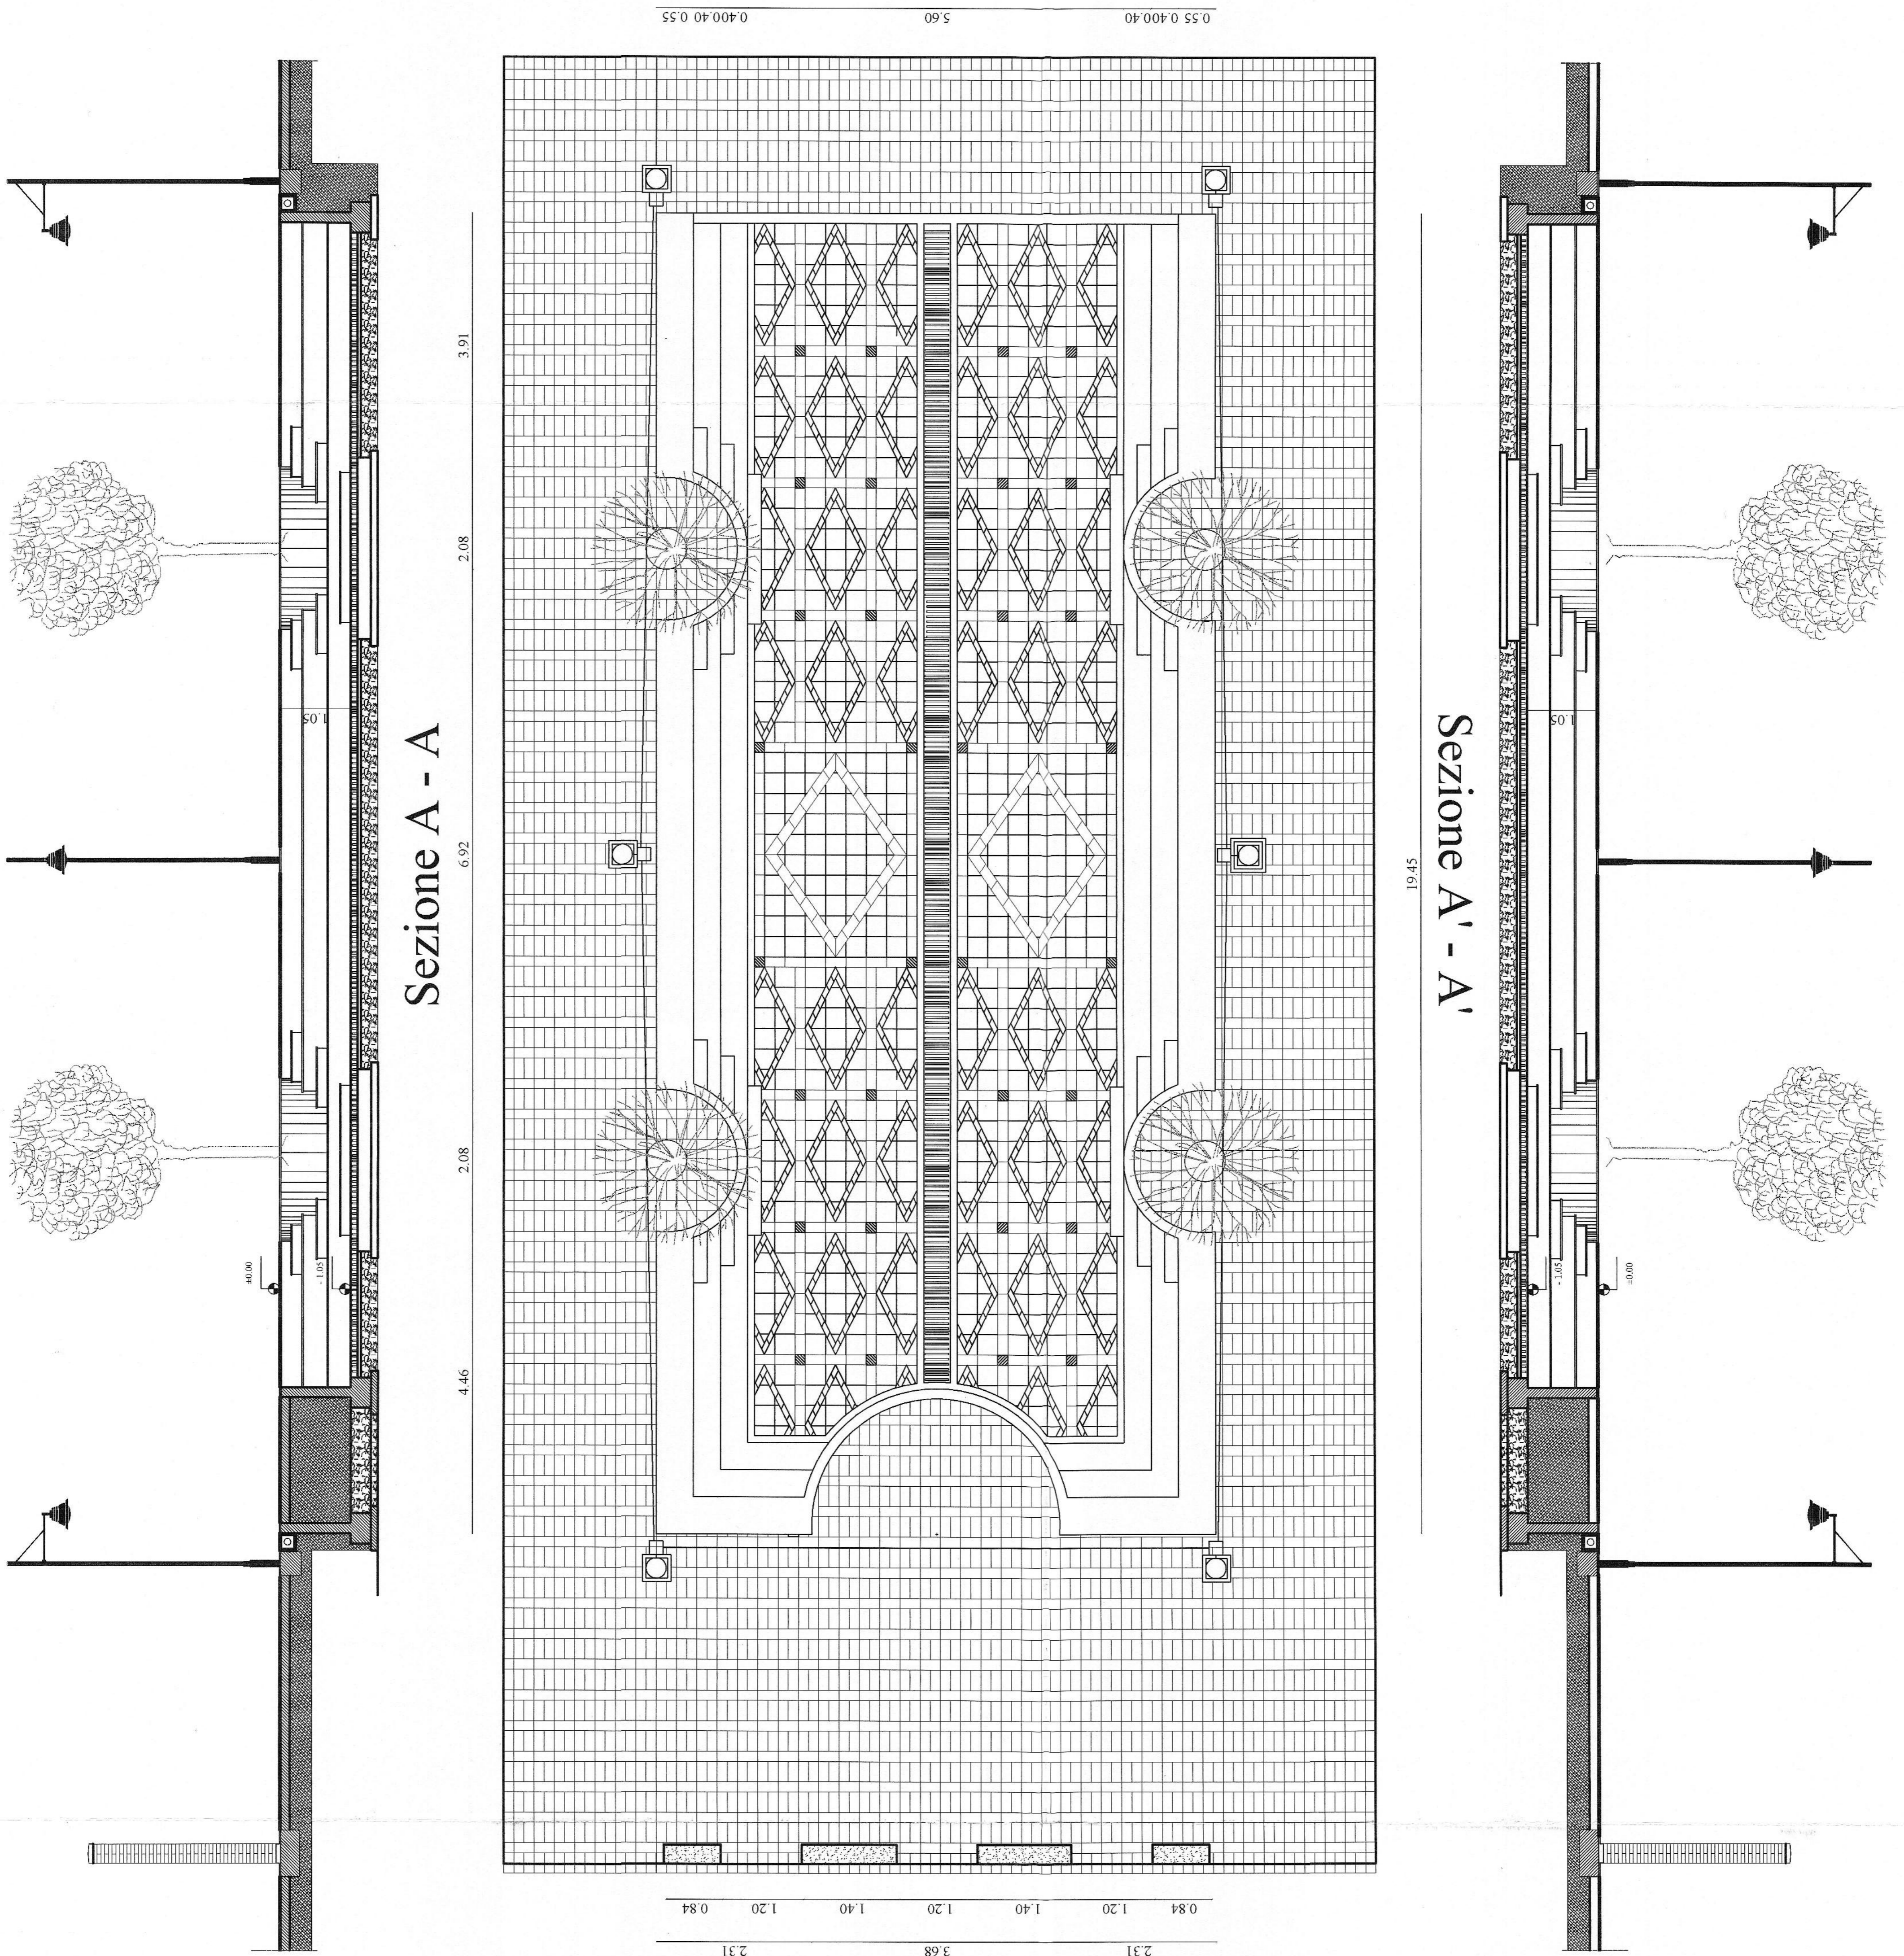

Sezione B - B

