



Sezione B-B' Sc. 1:100

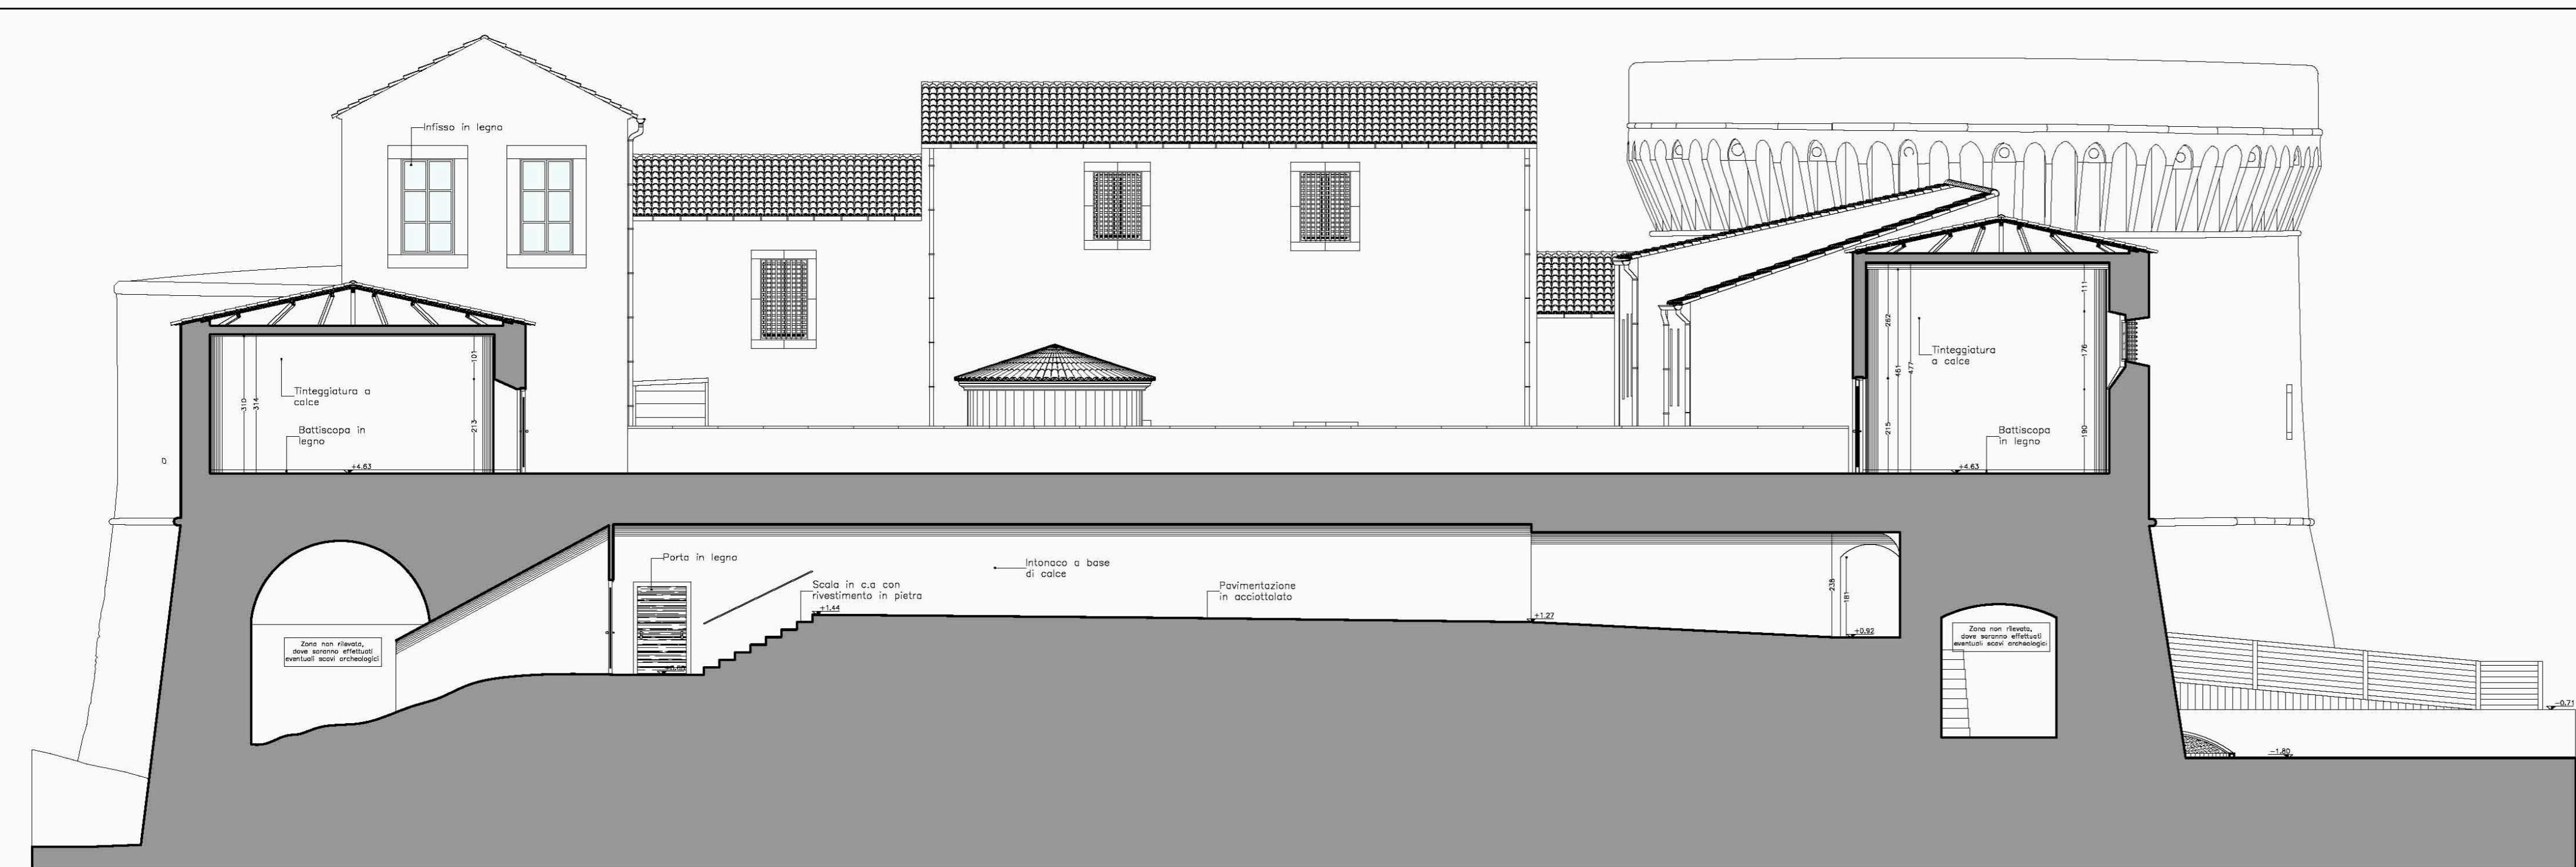

Sezione A-A' Sc. 1:100

LOCATION PLAN

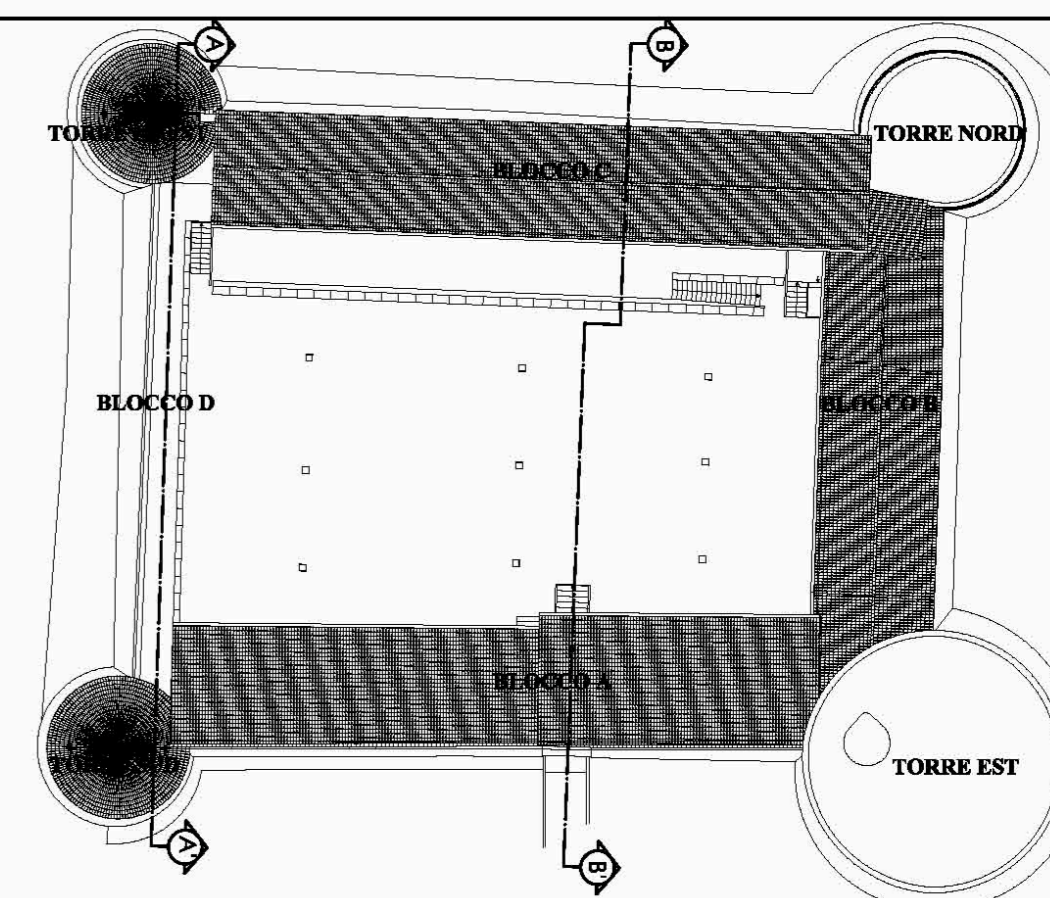

COMUNE DI CASTROVILLARI

PROGETTO PER IL RESTAURO E RECUPERO DEL CASTELLO ARAGONESE IV LOTTO FUNZIONALE

PROGETTO DEFINITIVO - IV LOTTO

OGGETTO:  
Elaborati di progetto:  
Sezione A-A' / B-B'

SIGLA ELABORATO

A-04

SCALA: 1:100

DATA: 16-09-2014

NOME FILE A-04\_#17

N° PROGRESSIVO 17

GRUPPO DI PROGETTAZIONE

TIMBRI PROFESSIONALI

**PRO.MA. Project Management S.r.l.**  
Via Neri n°18 - 86100 Campobasso, Tel 0874.90438 fax 0874.94079, e-mail: proma.ur@pec.it  
**PROGETTO ARCHITETTONICO E DI RESTAURO: Arch. Michele DE SANTIS**  
**Arch. Sergio GUACCI**

**PROGETTO IMPIANTI: Ing. Carmine PIRONE**  
**PROGETTO STRUTTURE: Ing. Nicola DI RENZO**  
**COORDINATORE DELLA SICUREZZA IN FASE DI PROGETTAZIONE:**  
**Arch. Michele DE SANTIS**

**CONSULENTI ALLA PROGETTAZIONE:**  
**Arch. Pasquale BARANELLO**  
**Arch. Pasquale FRATANGELO**  
**Arch. Francesca PASQUALE**

**RESPONSABILE DEL PROCEDIMENTO: Ing. Pasquale RISOLI**



**PRO.MA. Project Management S.r.l.**  
Via Neri n. 18 - 86100 Campobasso  
Tel. 0874.90438 fax 0874.94079  
E-mail: proma.ur@pec.it

VISTI ENTI COMPETENTI

DATA DI P<sup>a</sup> EMISSIONE:  
16/09/2014

REVISIONE N° 000  
DATA:

COORDINATORE DI PROGETTO: DSM

RESPONSABILE TECNICO DI VERIFICA: MG

ELABORATO DAL COLLABORATORE TECNICO: FP